


VARA 3

VARA 2

VARA 1

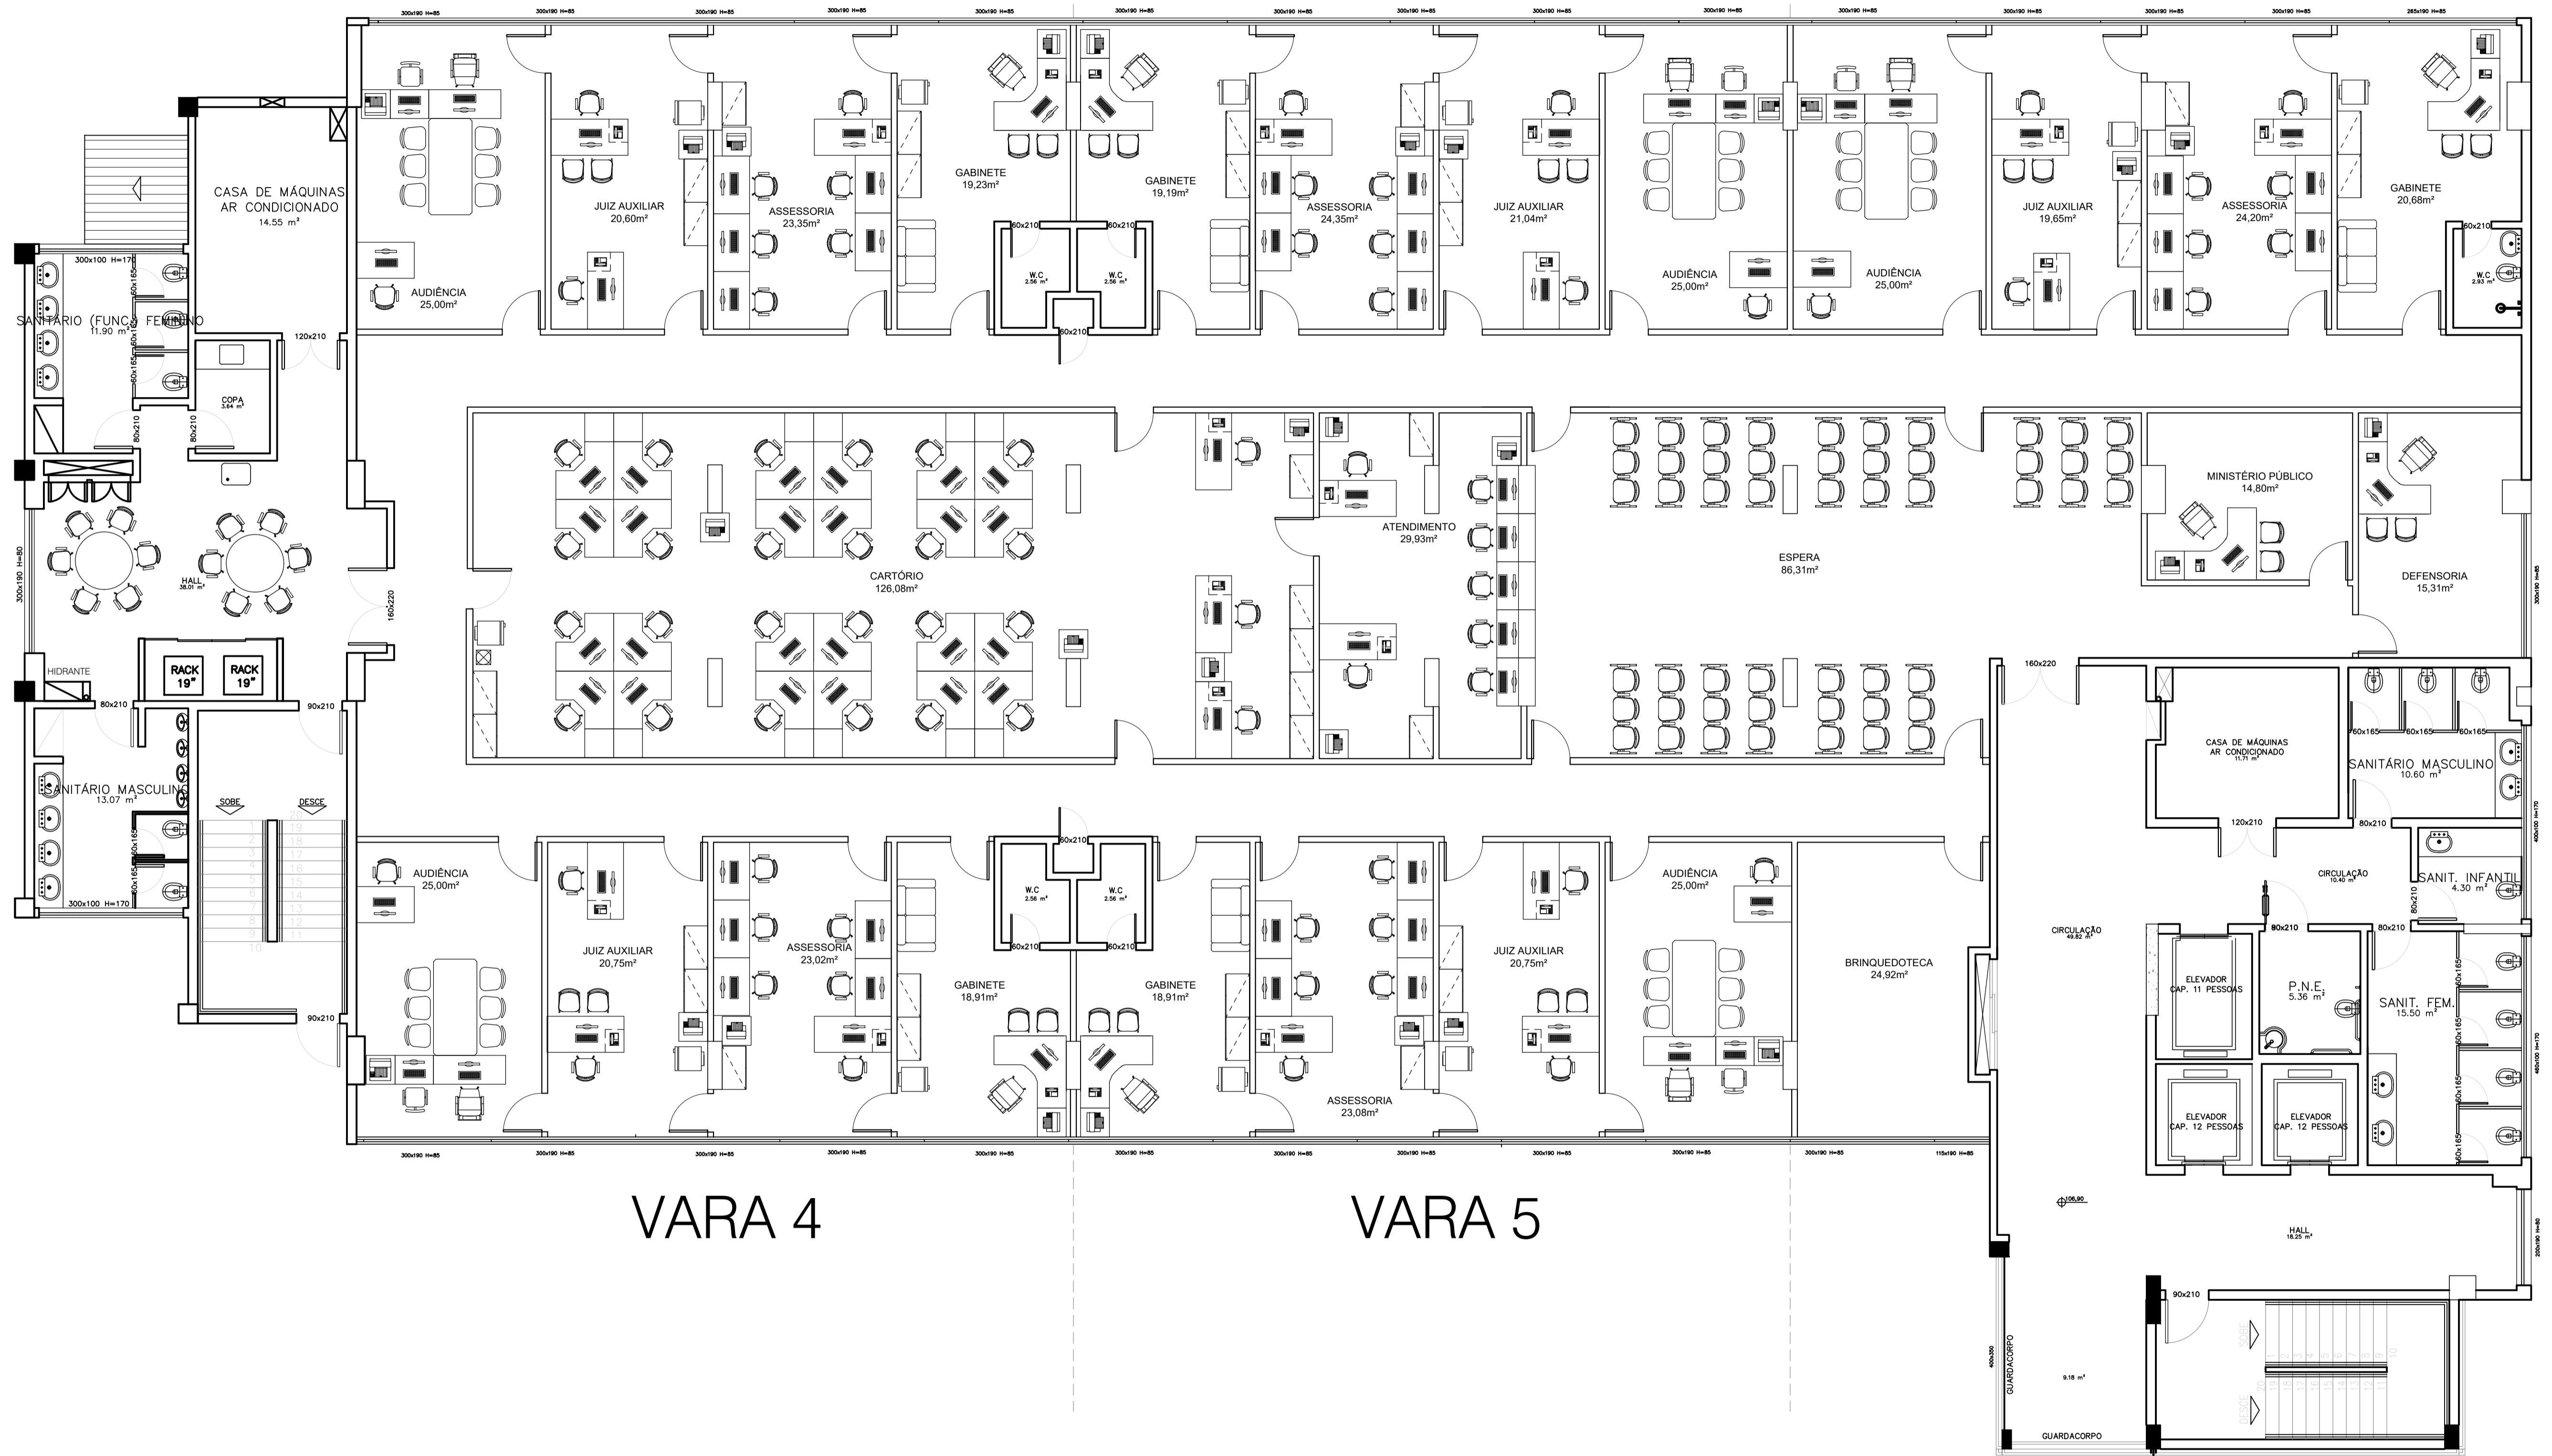

VARA 4

VARA 5

1 PLANTA BAIXA
ESCALA: 1/75

TRIBUNAL DE JUSTIÇA DO ESTADO DA BAHIA SEAD - SECRETARIA DE ADMINISTRAÇÃO DEA - DIRETORIA DE ENGENHARIA ARQUITETURA		PROJETO ARQUITETURA PR.Nº AR-02/08	
UNIDADE SEDE TRIBUNAL DE JUSTIÇA ENDEREÇO FÓRUM DAS FÁMILIAS - CARLOS SOUTO		ARQUIVO 108-H31_001_CARTÓRIO INTEGRADO - ATUALIZADO 02	
PRANCHA PLANTA BAIXA PRIMEIRO PAVIMENTO		DATA JUL/2017 ESCALA INDICADA	
AUTOR DO PROJETO BRUNO BELLAS	CAL/CREA N° DO CREA	DESENHO ALLAN MORENO	BRUNO BELLAS
ENDEREÇO ARQUIVO: C:\PROMPT\PROJETOS\TRIBUTOS\FÓRUM DAS FÁMILIAS\CARTÓRIO INTEGRADO			