



VISTA INTERNA
ESCALA 1/25



VISTA EXTERNA
ESCALA 1/25

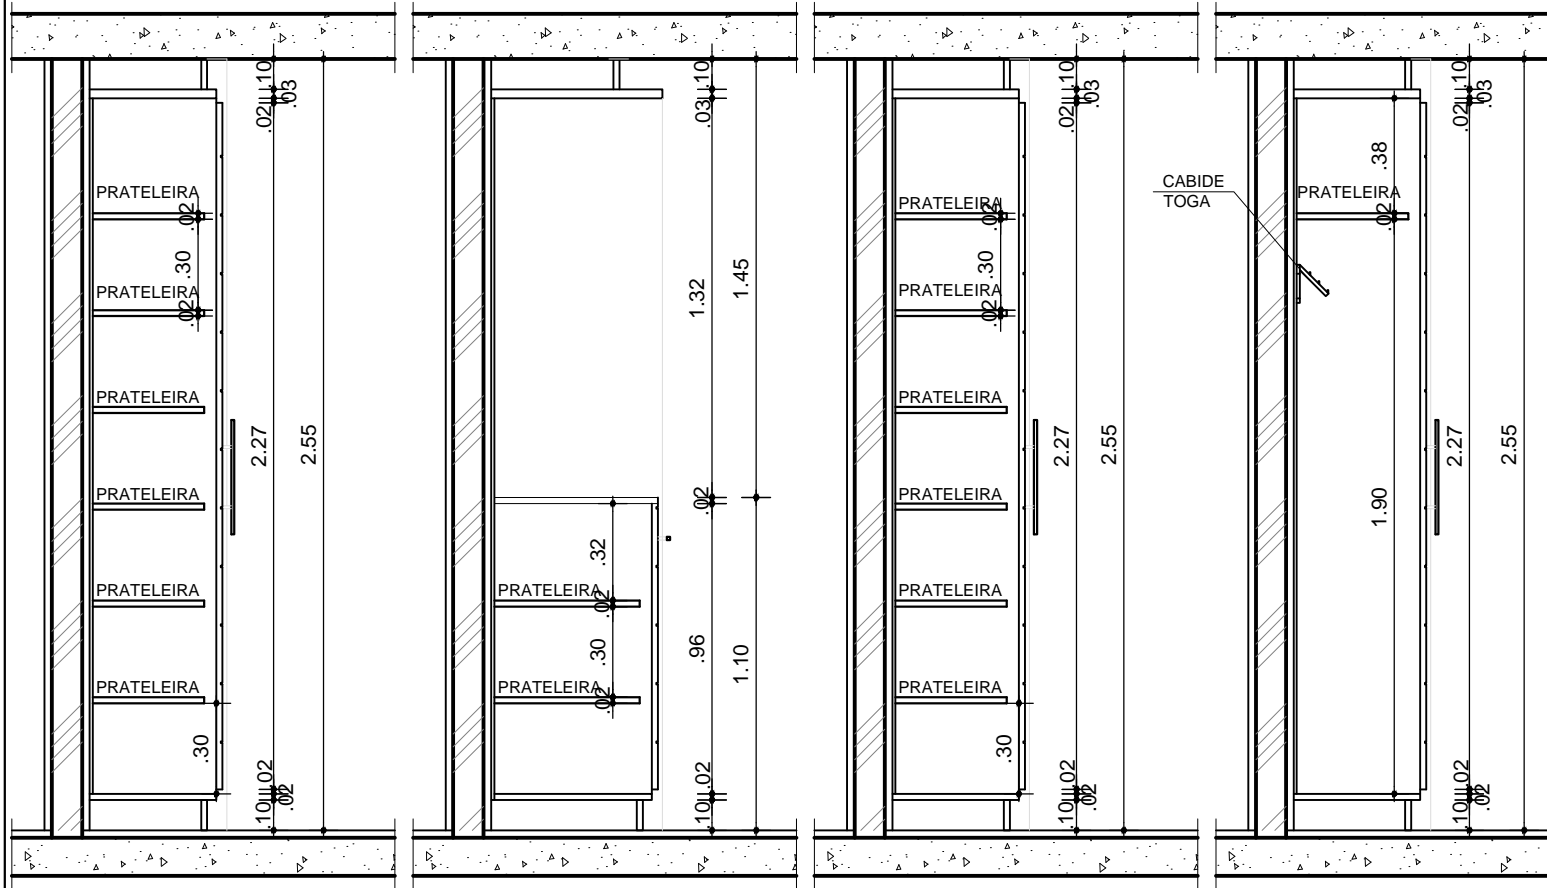

CORTE AA ESCALA: 1/25
CORTE BB ESCALA: 1/25
CORTE CC ESCALA: 1/25
CORTE DD ESCALA: 1/25

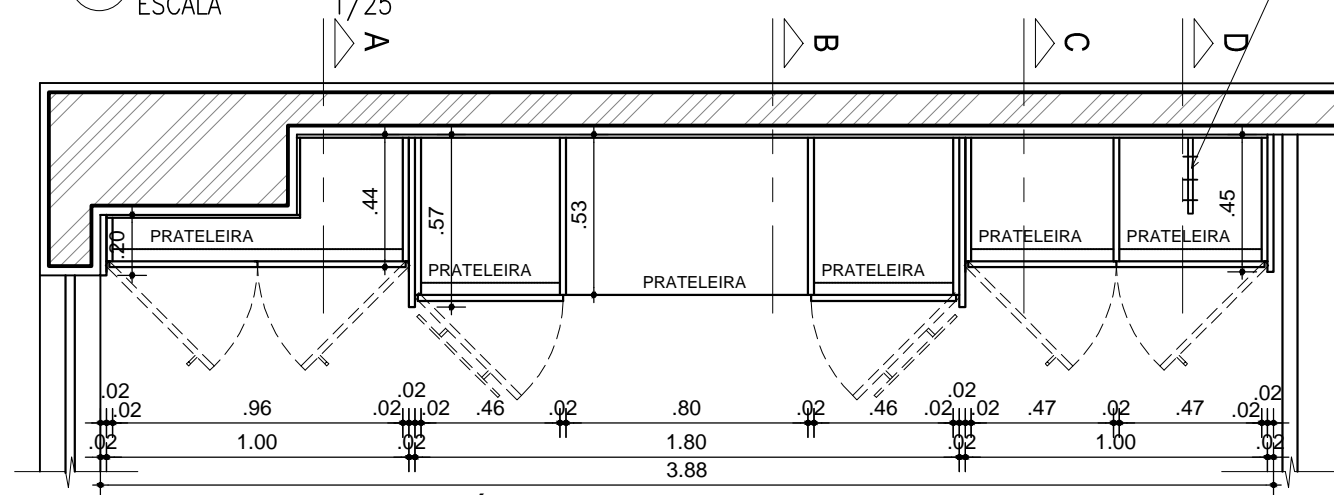

PLANTA BAIXA ARMÁRIO
ESCALA 1/25



TRIBUNAL DE JUSTIÇA DO ESTADO DA BAHIA
DEA - DIRETORIA DE ENGENHARIA E ARQUITETURA
CPROJ - COORDENAÇÃO DE PROJETOS

UNIDADE	TRIBUNAL DE JUSTIÇA		PROJETO	ARQUITETURA
ENDEREÇO	5º Av. do CAB, nº 560, Salvador/BA – Brasil. CEP 41745-971		PR.Nº	AR-01/04
PRANCHA	DETALHE ARMÁRIO DESEMBARGADORES		ARQUIVO	ARMÁRIOS GABINETES DESEMBARGADORES
AUTOR DO PROJETO	SR(A)	CREA:	Nº DO CREA	DATA
COORDENAÇÃO	FERNANDA GUIMARÃES	DESENHO	BRUNO BELLAS	ESCALA
ENDEREÇO ARQUIVO:	W:\01 - ARQUITETURA\01 - CAPITAL\TRIBUNAL DE JUSTIÇA\PROJETOS ARMÁRIOS\GABINETE DESEMBARGADOR			
				MAI/2012
				1:25