



PLANTA BAIXA ARMÁRIO

ESCALA 1/25

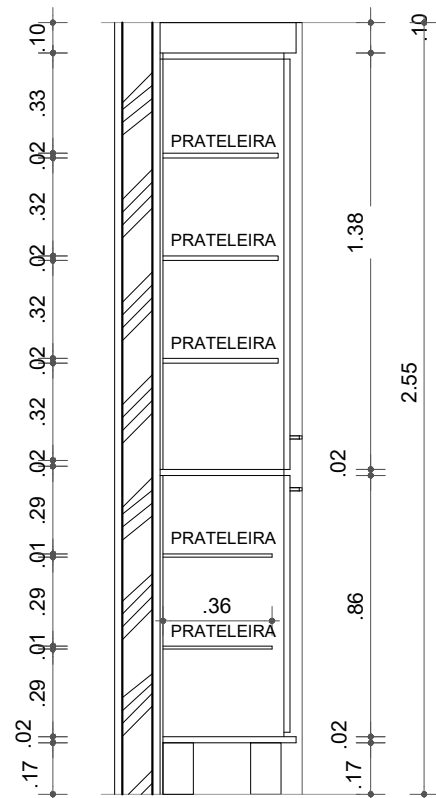


CORTE AA

ESCALA: 1/25

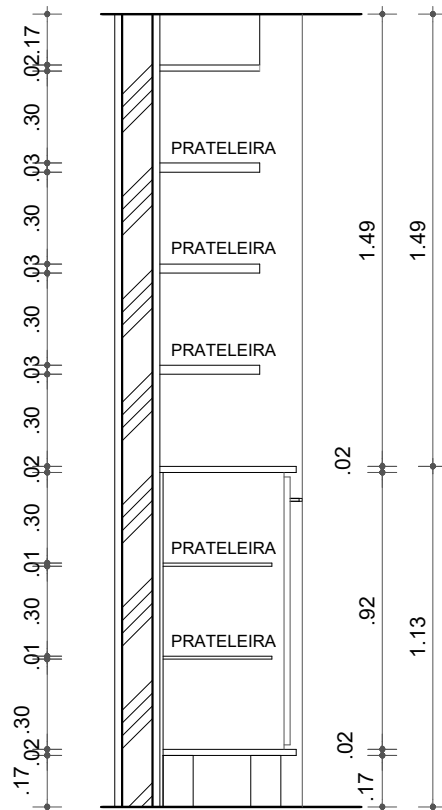


CORTE BB

ESCALA: 1/25

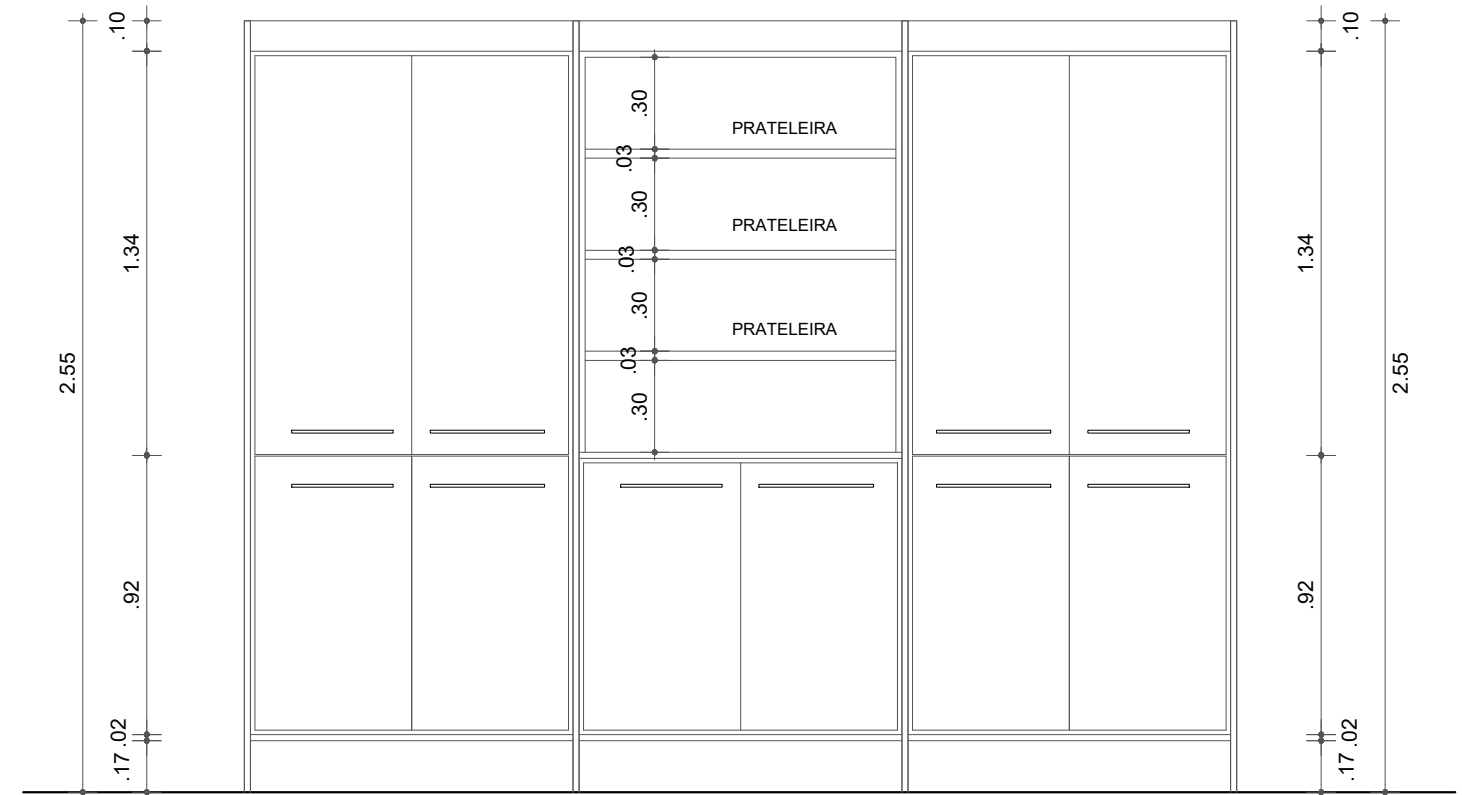

VISTA EXTERNA ARMÁRIO

ESCALA 1/25

 <p style="text-align: center;">TRIBUNAL DE JUSTIÇA DO ESTADO DA BAHIA DEA - DIRETORIA DE ENGENHARIA E ARQUITETURA CPROJ - COORDENAÇÃO DE PROJETOS</p>			
<p>UNIDADE</p> <p style="text-align: center;">TRIBUNAL DE JUSTIÇA</p>		<p>PROJETO</p> <p style="text-align: center;">ARQUITETURA</p>	
<p>ENDEREÇO</p> <p>5º Av. do CAB, nº 560, Salvador/BA – Brasil. CEP 41745-971</p>		<p>PR.Nº</p> <p style="text-align: center;">AR-02/04</p>	
<p>PRANCHA</p> <p style="text-align: center;">DETALHE ARMÁRIO ASSESSOR</p>			
<p>AUTOR DO PROJETO</p> <p>BRUNO BELLAS</p>		<p>ARQUIVO</p> <p>ARMÁRIOS GABINETES DESEMBARGADORES_REV01</p>	
<p>COORDENAÇÃO</p> <p>BRUNO BELLAS</p>		<p>DESENHO</p> <p>JULIANE BARROS</p>	
<p>ENDEREÇO ARQUIVO:</p> <p>Z:\01-CPROJ\13-PADRÃO\DETALHES PADRÃO\ARMÁRIO GAB. DESEMBARGADORES</p>		<p>DATA</p> <p>SET/2019</p>	
		<p>ESCALA</p> <p>1:25</p>	