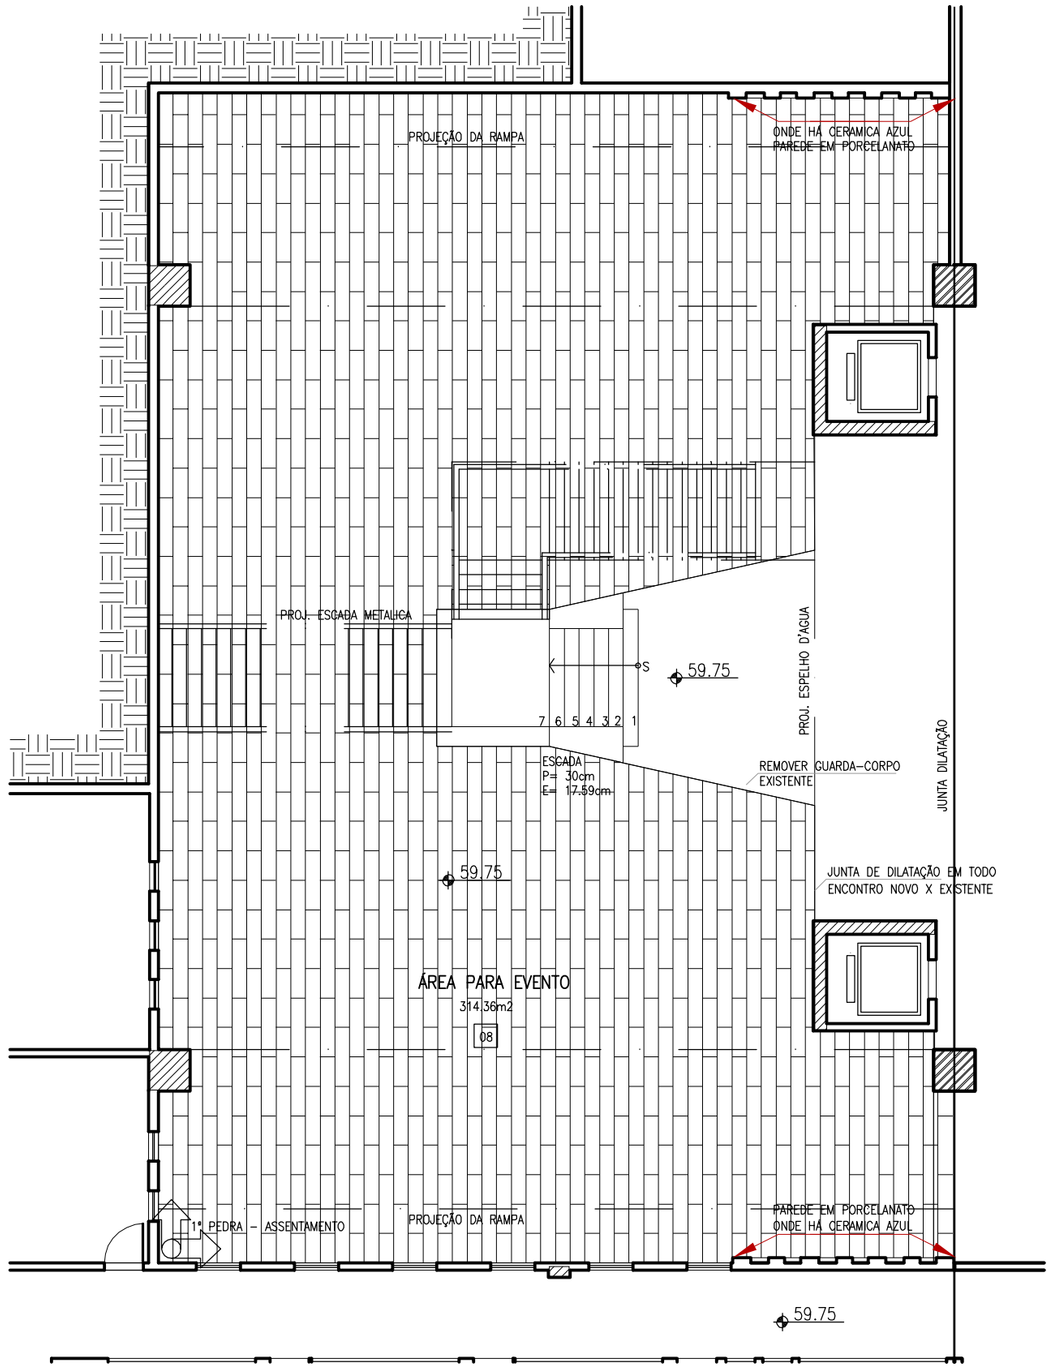

1 PLANTA BAIXA - PAGINAÇÃO DO PISO
ESCALA: 1/125

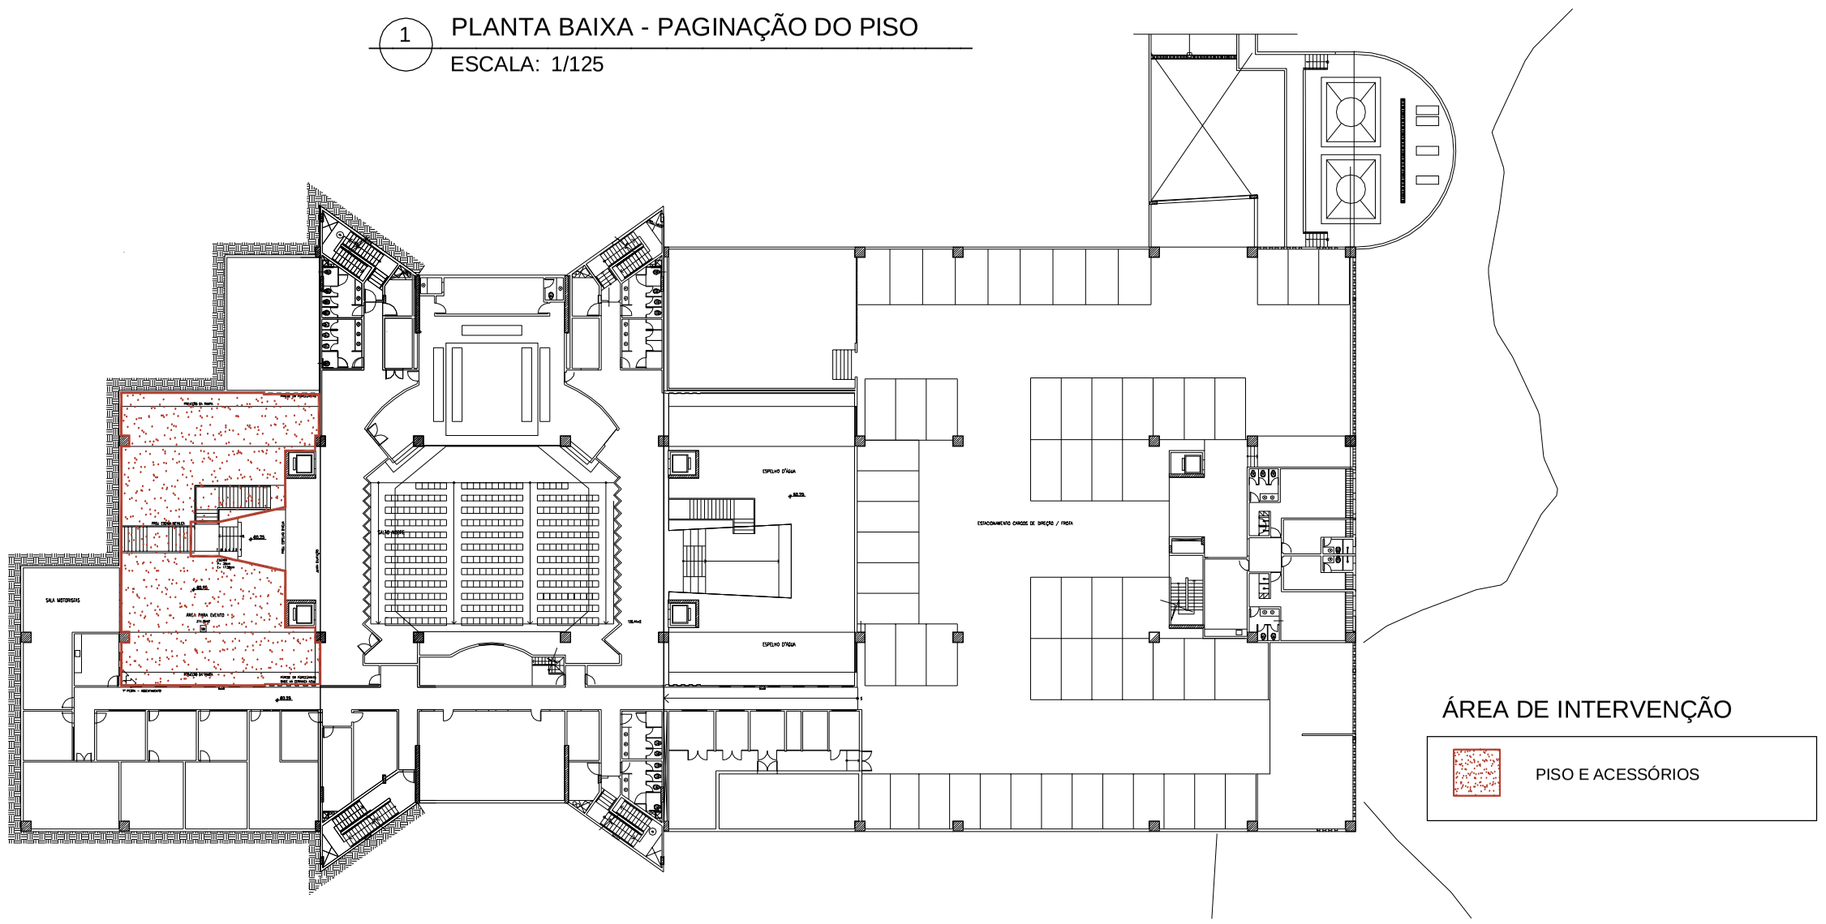

ÁREA DE INTERVENÇÃO

PISO E ACESSÓRIOS

2 LOCALIZAÇÃO DAS INTERVENÇÕES - PISO - SUBSOLO
ESCALA: 1/500

MATERIAIS E ACABAMENTOS:

LOCAL	ÍTEM	DESCRIÇÃO	QUANT:
ESPELHO D'ÁGUA	08	PORCELANATO MADEIRADO - PISO ELEVADO AO NÍVEL DO ACESSO À ESCADA	314,35 m²

SERVIÇOS A SEREM REALIZADOS:

- APLICAÇÃO DE ENCHIMENTO LEVE PARA PISO PARA NIVELAMENTO DO PISO DA COTA 59,35 PARA COTA 59,75 (EX ESPELHO D'ÁGUA/ ÁREA DE EVENTOS)
- INSTALAÇÃO DE PISO EM PORCELANATO MADEIRADO NA ÁREA DE EVENTOS.
- INSTALAÇÃO DE ARANDELAS PELAS PAREDES DA ÁREA DE EVENTOS, CONFORME PROJETO ELÉTRICO/ILUMINAÇÃO.
- REMOÇÃO DE GUARDA CORPO PARA ACESSO À ÁREA DE EVENTOS.
- PINTURA DE GUARDA CORPO DAS ESCADAS.
- REMOÇÃO DE PISO EMBORRACHADO DAS ESCADAS E INSTALAÇÃO DE PISO VINÍLICO ANTIDERRAPANTE PRETO EM MANTA, COM PREPARAÇÃO DA BASE E NIVELAMENTO PARA CORRIGIR AS IMPERFEIÇÕES EXISTENTES.

OBSERVAÇÕES:

01- MEDIDAS EM METRO.
02- TODAS AS MEDIDAS DEVERÃO SER RIGOROSAMENTE CONFERIDAS NA OBRA.

TRIBUNAL DE JUSTIÇA DO ESTADO DA BAHIA
SEAD - SECRETARIA DE ADMINISTRAÇÃO
DEA - DIRETORIA DE ENGENHARIA ARQUITETURA

CPROJ
COORDENAÇÃO DE PROJETOS ARQUITETÔNICOS

UNIDADE: EDIFÍCIO SEDE - TRIBUNAL DE JUSTIÇA DA BAHIA - TJBA	PROJETO: ARQUITETURA
ENDEREÇO: 5ª Avenida do CAB, nº 560. Salvador/Ba – Brasil. CEP 41745-971	PR.Nº: AR -01/04
PRANCHA: REFORMA DO ÁTRIO E PRAÇA INTERNA - SUBSOLO	
AUTOR DO PROJETO: CRISTINA TRIGO — CAU/CREA: A54645-3	ARQUIVO: Praça e Átrio R11
COORDENAÇÃO: DANIEL ARGOLLO — DESENHO: ULLY VINHAS	DATA: MAR/2017 — ESCALA: INDICADA
ENDEREÇO ARQUIVO: \\pgsetha\ProjetosDEA\01-CPROJ\01-PROJETOS\01-SALVADOR\EDIFÍCIO SEDE TRIBUNAL DE JUSTIÇA DA BAHIA\PROJETO_2017\PRAÇA INTERNA	

A2-420X594MM