


PLANTA BAIXA – TÉRREO
 ALOCAÇÃO DAS LUMINÁRIAS NO FORRO
 ESC.: 1/125

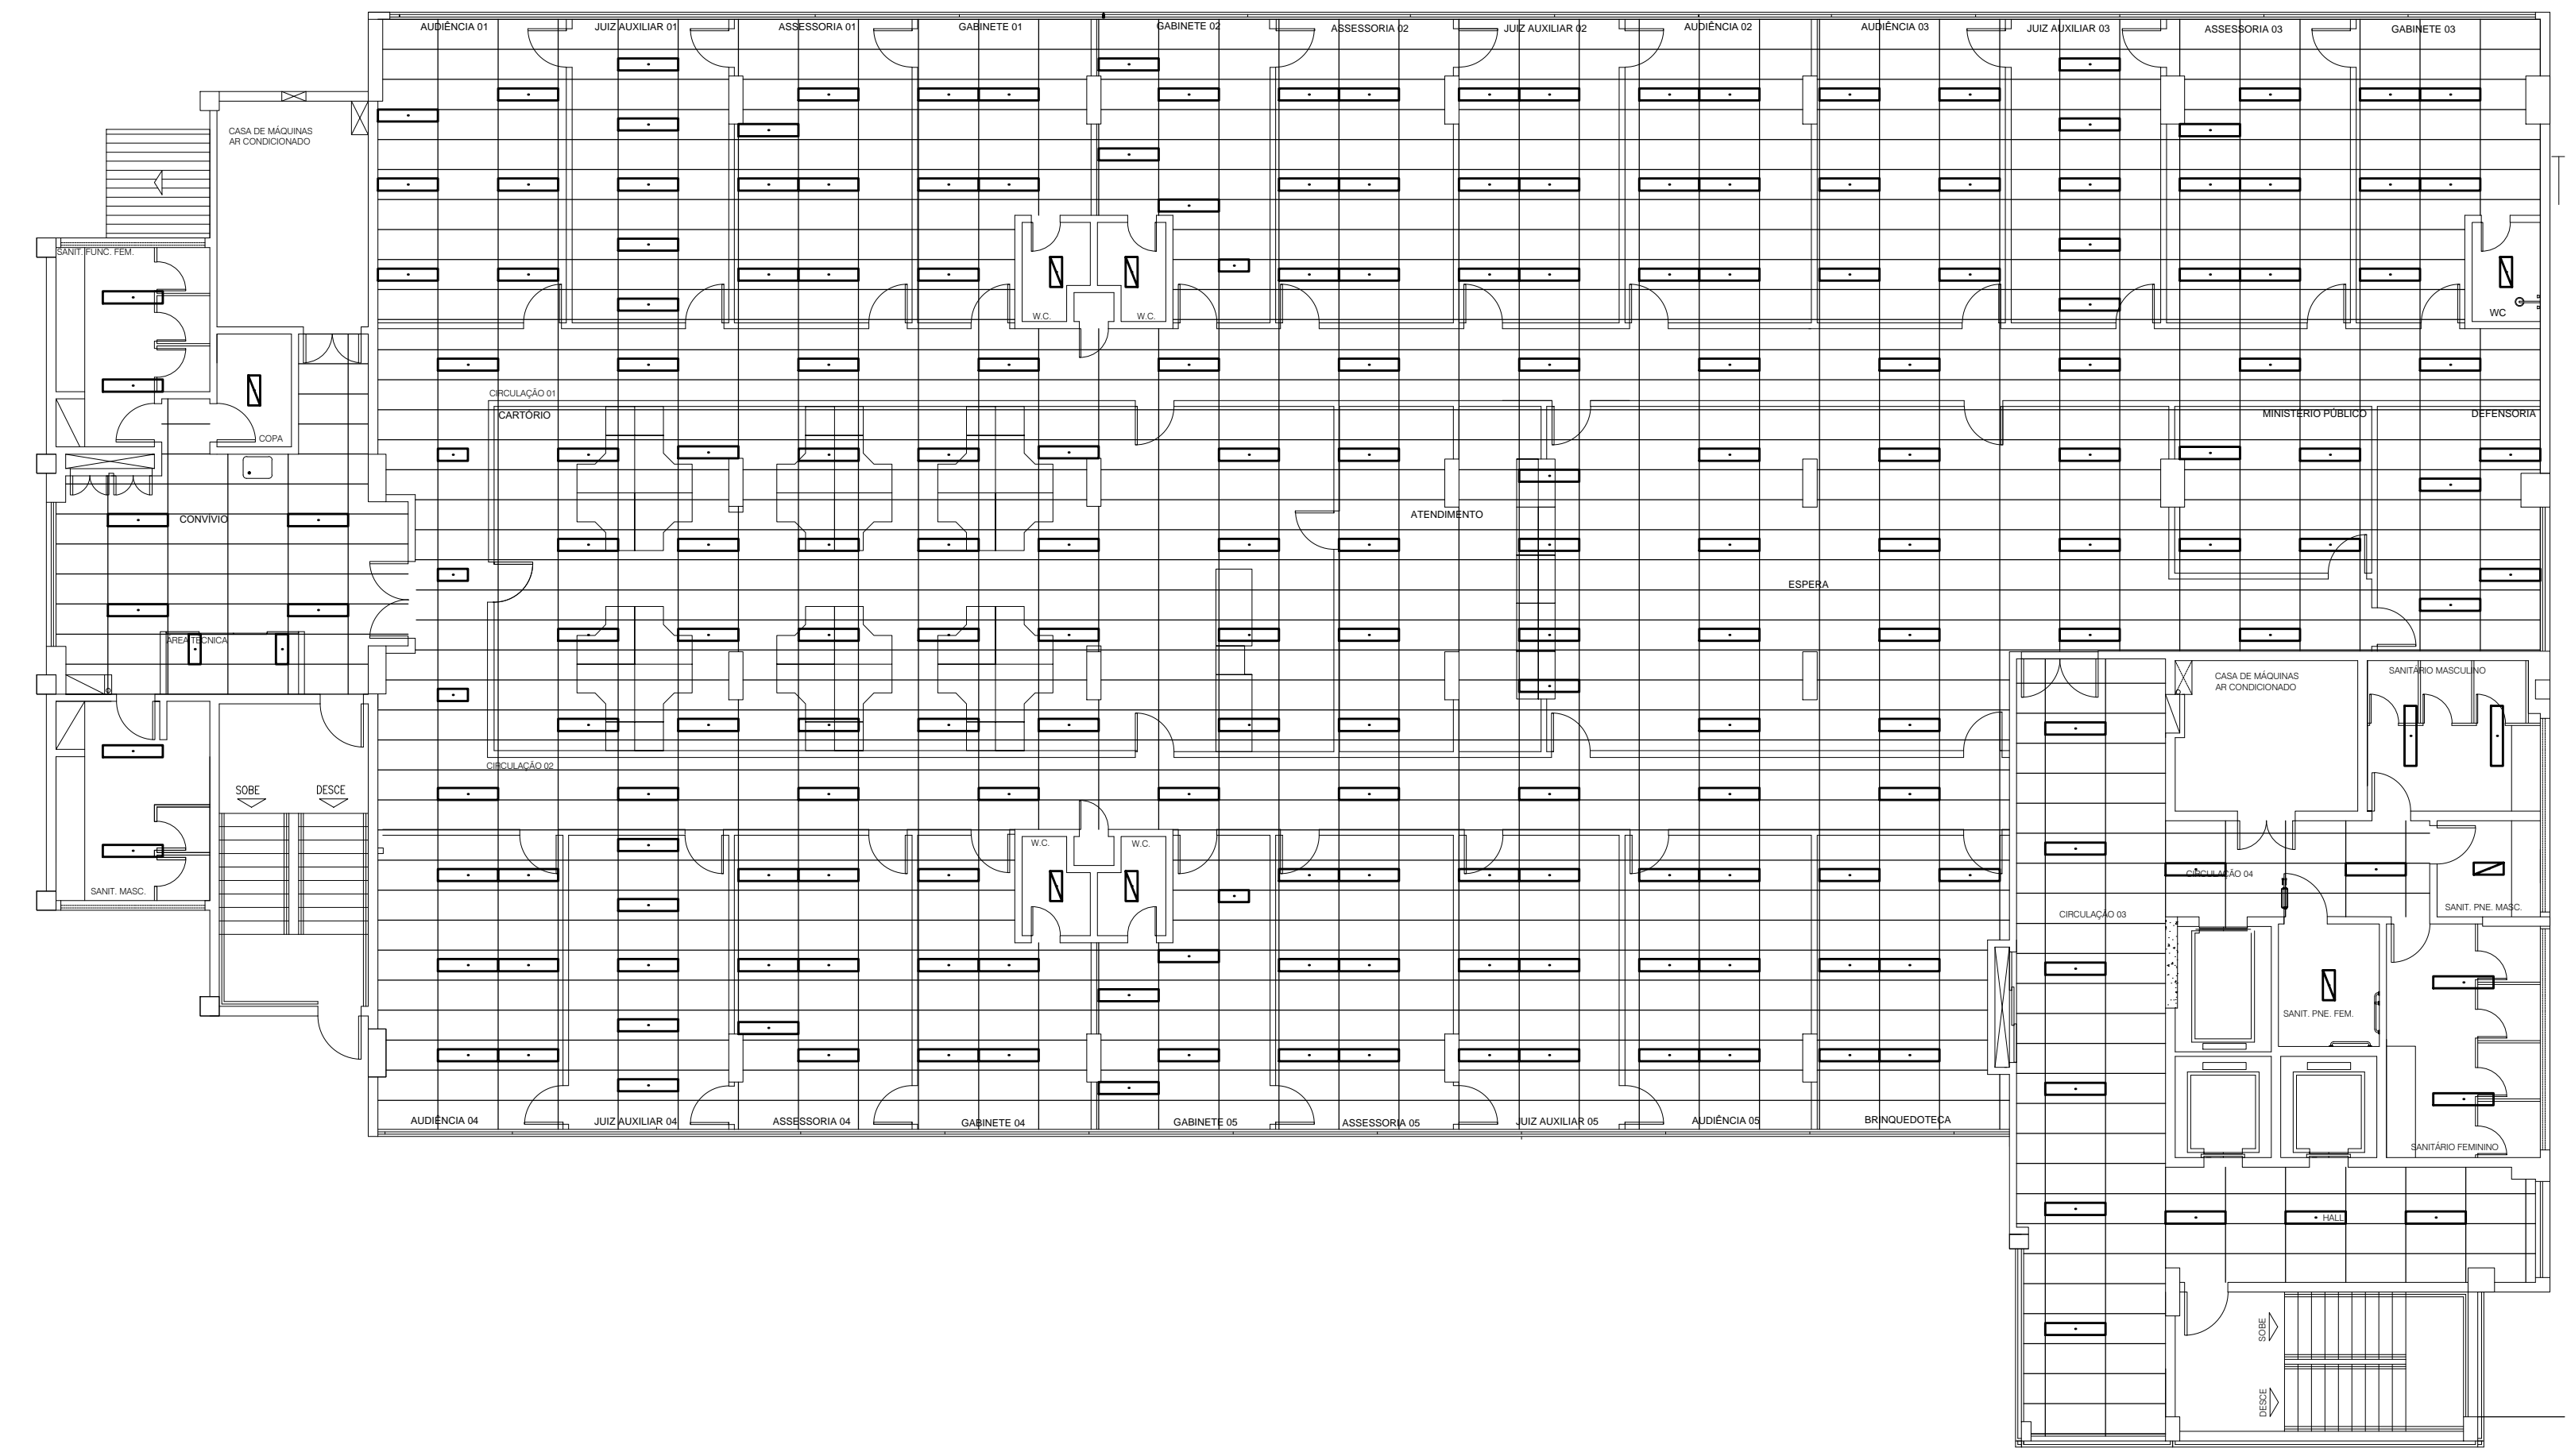

PLANTA BAIXA – 1º PAVIMENTO
 ALOCAÇÃO DAS LUMINÁRIAS NO FORRO
 ESC.: 1/125

LEGENDA:

- LUMINÁRIA LED DE EMBUTIR, COM ALETAS, DE 19W, MODELO LAC04-E1750850 - LUMICENTER OU SIMILAR
- LUMINÁRIA LED DE EMBUTIR, COM ALETAS, DE 37W, MODELO LAC04-E3500850 - LUMICENTER OU SIMILAR
- LUMINÁRIA LED DE EMBUTIR, COM ALETAS, DE 37W, MODELO LAC05-E3500850 - LUMICENTER OU SIMILAR

REVISÃO	04		
REVISÃO	03		
REVISÃO	02		
REVISÃO	01		
EMIÇÃO INICIAL	*	07/08/2017	EMIÇÃO INICIAL PARA REFORMA
		FASE	PROJETO EXECUTIVO DE REFORMA

TRIBUNAL DE JUSTIÇA DO ESTADO DA BAHIA
 SEAD - SECRETARIA DE ADMINISTRAÇÃO
 DEA - DIRETORIA DE ENGENHARIA ARQUITETURA

CPROJ
COORDENAÇÃO DE PROJETOS ARQUITETÔNICOS

FÓRUM DAS FAMÍLIAS - REFORMA ELÉTRICO

ENDEREÇO: RUA DO TINGUI, NAZARÉ, SALVADOR, BAHIA, CEP: 40.040-310

PRANCHETA: **ELE-05/22**

PROJETO: ALOCAÇÃO DAS LUMINÁRIAS NO FORRO - TÉRREO E 1º PAVIMENTO

AUTOR DO PROJETO	CREA	ARQUIVO
ENGA. MÔNICA ANDRADE TEIXEIRA DA SILVA	23.379-D	SSA_VFA_ELE_PL_PL_ELE_IP_REFORMA_000.dwg
SUPERVISÃO/VISTO	CREA	ESCALA
ENG. MARCO GIMENES	63.390-D	07/08/2017
ENDEREÇO ARQUIVO	Z:\Projetos\2017\Senemig\Olientes\TJ\VARA DAS FAMILIAS\VARA DAS FAMILIAS\PROJ 1P\DESENHOS\DWG	

SENEMIG ENGENHARIA

Senemig Engenharia
AV. LUÍZ TÁRQUINIO, 1.904, PITANGUEIRAS - CEP. 42.700-000 - LAURO DE FREITAS / BA
 TEL.: (71) 3289-9352 - e-mail: senemig@senemig.com.br