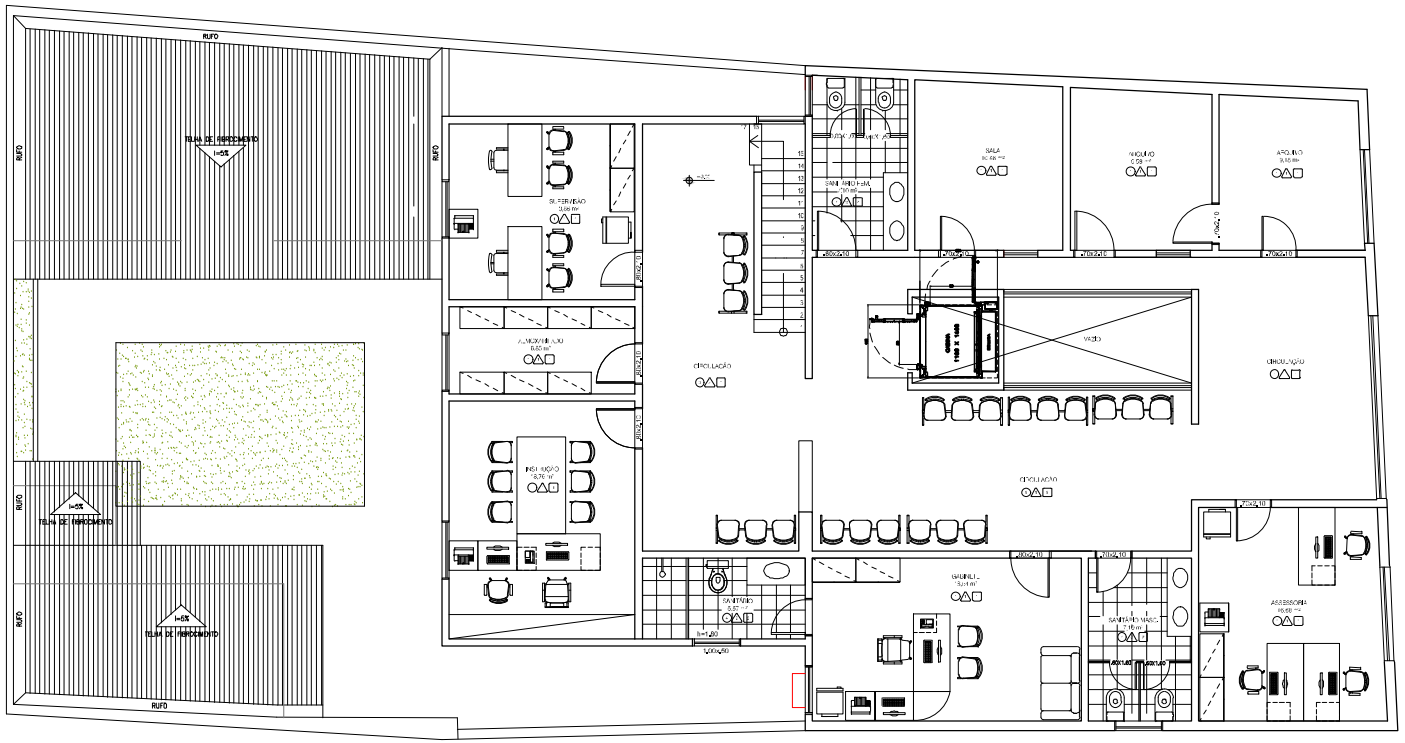

Tabela de portas Novas

Código	Largura	Altura	Qtde.	Funcionamento	Materiais
P 60	0,60	2,10	1	Giro, 1 folha	Porta em madeira compensada semi-oca revest da com fórmica
P 70	0,70	2,10	03	Giro, 1 folha	Porta em madeira compensada semi-oca revest da com fórmica
P 80	0,80	2,10	04	Giro, 1 folha	Porta em madeira compensada semi-oca revest da com fórmica
P 90	0,90	2,10	X	Giro, 1 folha	Porta em madeira compensada semi-oca revest da com fórmica com bama em PNF e chaca de aço.
PD 80	0,80	1,83	04	Giro, 1 folha	Porta em madeira compensada semi-oca revest da com fórmica, cor branca

Tabela de Janelas Existentes

Código	Largura	Altura	Peitoril	Qtde.	Funcionamento	Materiais
J 1	0,60	0,40	1,60	01	Maxim-ar, 1 folha	Alumínio com pintura eletrostática branca e vidro
J 2	1,00	0,55	1,63	02	Maxim-ar, 1 folha	Alumínio com pintura eletrostática branca e vidro
J 3	1,00	1,40	1,20	01	Correr, 2 folhas	Alumínio com pintura eletrostática branca e vidro
J 1	1,20	1,20	1,20	01	Correr, 2 folhas	Alumínio com pintura eletrostática branca e vidro
J 3	2,20	1,20	0,90	01	Correr, 2 folhas	Alumínio com pintura eletrostática branca e vidro
J 3	3,00	1,20	0,90	01	Correr, 2 folhas	Alumínio com pintura eletrostática branca e vidro

Especificação de pisos

Código	Descrição
-	Ambiente sem revestimento
1	Remoção do piso existente, preparo e complementação nos trechos necessários
2	Piso Cerâmico (45 x 45)cm, PEI 5, Cargo: dj.s
3	Pedras, cor Areia
4	Piso Cerâmico (20 x 20)cm, PEI 5, Branco Neve
5	Piso Cimentício aplicado com senha "L" - xerpico"
6	Remover piso existente, instalar piso em mármore similar ao existente no hall de chegada (30 x 30)cm, cor bege.

Especificação de paredes

Código	Descrição
-	Ambiente sem revestimento
1	Pintura acrílica sobre reboco, cor branco neve.
2	Revestimento cerâmico (30 x 60)cm, PEI 5, Branco Neve
3	Revestimento cerâmico (20 x 20)cm, PEI 5, Branco Neve
4	Retirar revestimento cerâmico, aplicar argamassa de regularização, massa fina e pintura sobre o mesmo com tinta acrílica cor branco gelo.

Especificação de forros

Código	Descrição
-	Ambiente sem forro
1	Pintura acrílica branca sobre o reboco.
2	Forro de gesso branco, liso com placas lisas na cor branco local
3	Forro em placas de madeira cerâmica fixada de 10cm, com acabamento em verniz fosco.
4	Pintura do telhado existente

Quadro de Especificações Gerais

Código	Descrição	Qtde.	Modelo
S1	Lavatório		Cuba de embutir oval deca 189 branco gelo ou equivalente técnico, torneira fechamento automático deca 1170c ou equivalente técnico.
	Bacia		Bacia com caixa acoplada linha nacional 0629 branco gelo ou equivalente técnico.
S2	Lavatório		Cuba de sobrepor carmen 041 branco gelo ou equivalente técnico, torneira fechamento automático deca 1170c ou equivalente técnico.
	Bacia		Bacia elevada linha conforto deca p51 branco gelo ou equivalente técn co.
	Barra de apoio		Barra de apoio deca 7305 ebr ou equivalente técn co.
			Barra de apoio deca 2315 ebr ou equivalente técn co.
S3	Lavatório		Lavatório com coluna suspensa linha carmen 160 branco gelo ou equivalente técnico, torneira fechamento automático deca 1170c ou equivalente técnico.
	Bacia		Bacia convencional linha nacional p60 branco gelo ou equivalente técnico.

OBSERVAÇÕES

Obs.1 - (texto ilegível)
Obs.2 - AS COTAS PREVALECEM SOBRE O DESENHO.
Obs.3 - "COTAS AS MEDIDAS IN LOCO DEVERÃO SER RECONFERIDAS PELO CONSTRUTOR ANTES DA OBRA".
Obs.4 - (texto ilegível)
Obs.5 - A ARGAMASSA DE REGULARIZAÇÃO DEVERÁ SER APLICADA SOBRE O CONTRAPISO EXISTENTE.
Obs.6 - (texto ilegível)

QUADRO DE ÁREAS	
Área interna pavimento térreo	297,31 m²
Área interna pavimento 1	241,65 m²
Área interna pavimento 2	83,35 m²
Área interna Total	382,26 m²
Área do terreno	395,04 m²
Área externa	167,30 m²

LEGENDA

- A PERMANECER
- A CONSTRUIR
- A DEMOLIR
- A INSTALAR

TRIBUNAL DE JUSTIÇA DO ESTADO DA BAHIA
SEAD - SECRETARIA DE ADMINISTRAÇÃO
DEA - DIRETORIA DE ENGENHARIA ARQUITETURA
CPROJ
COORDENAÇÃO DE PROJETOS ARQUITETÔNICOS

UNIDADE: JUIZADA DE IPIAÚ	PROJETO: ARQUITETURA
ENDEREÇO: RUA SILVA JARDIM Nº225 CENTRO – IPIAÚ	PRA: AR-02/09
PRANCHA: PLANTA BAIXA - PAVIMENTO 1 - LAYOUT	
AUTOR DO PROJETO: BRUNO BELLAS	CAU/ORCA: A75075-1
COORDENAÇÃO: ALLAN MORENO	DESENHO:
ARQUIVO: TAB_PAV CASA DO JUIZ - JUIZADO_05	
DATA: JUN/2017	ESCALA: 1:50
ENDEREÇO ARQUIVO: (texto ilegível)	