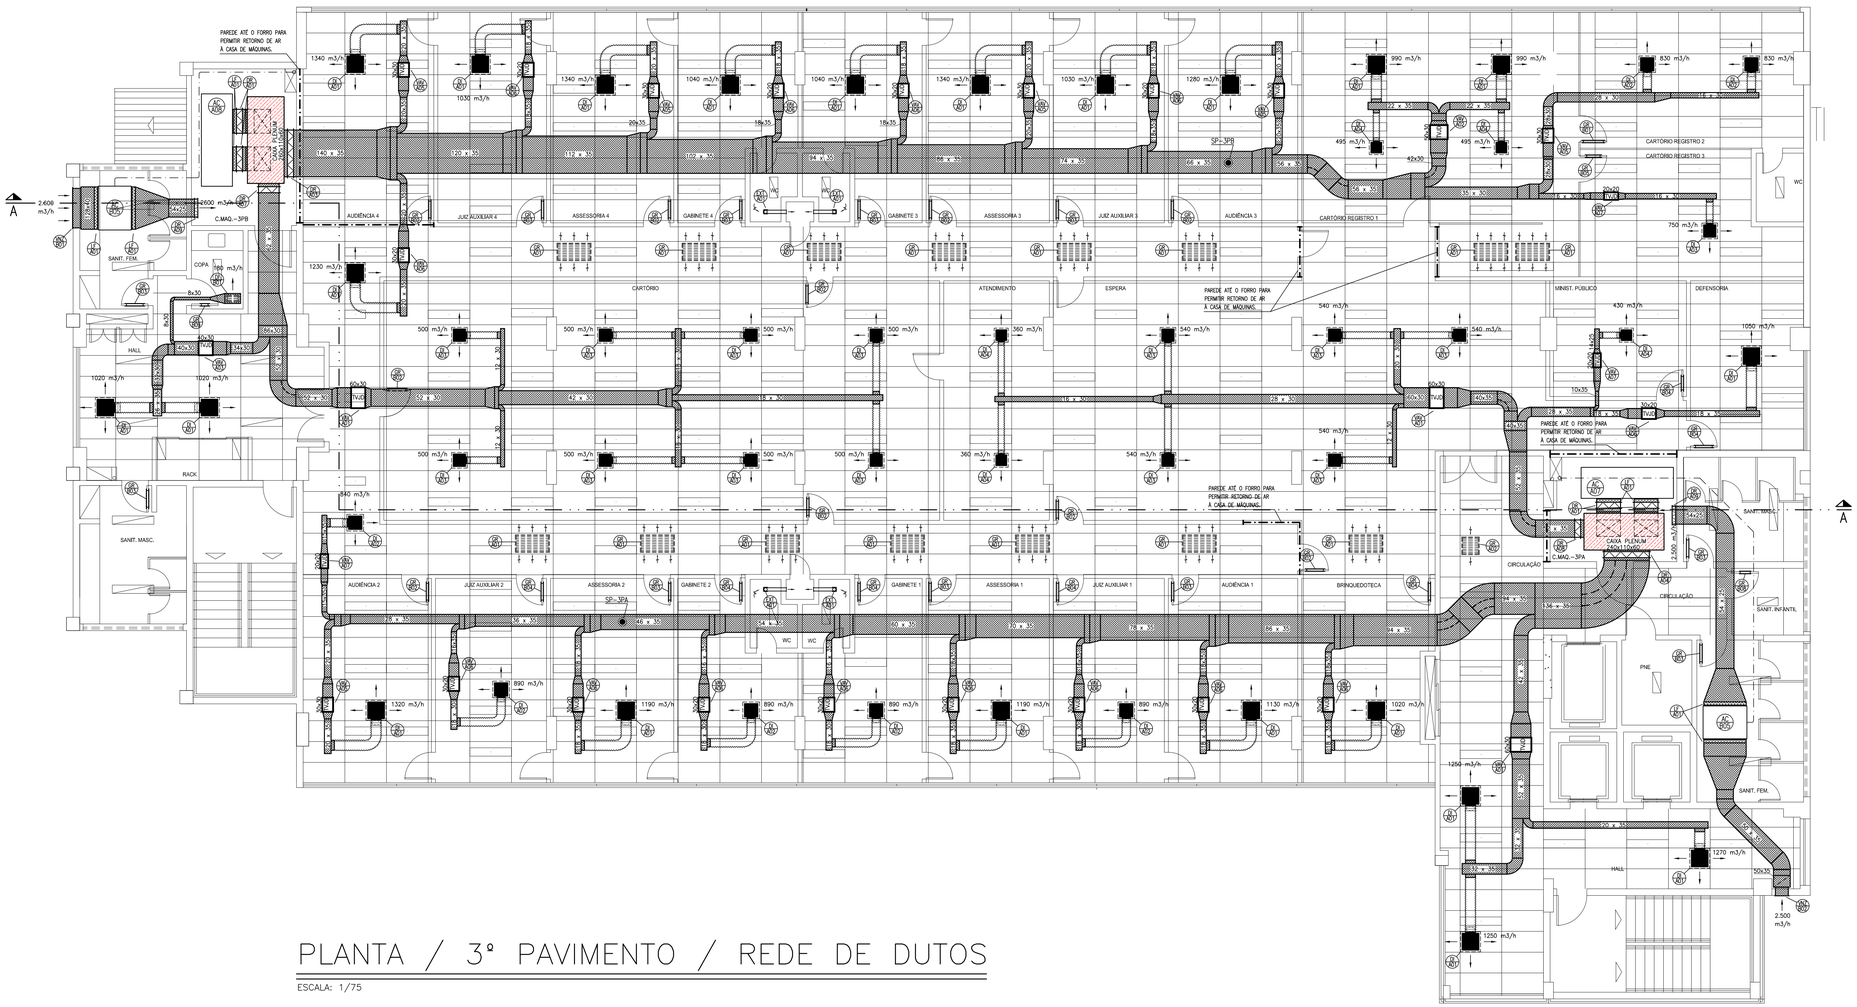

PLANTA / 3º PAVIMENTO / REDE DE DUTOS

ESCALA: 1/75

LEGENDA GERAL – VER PLANTA 09/10

PAREDE ATÉ O FORRO PARA PERMITIR RETORNO DE AR À CASA DE MÁQUINAS.

SP-3PA SENSOR DE PRESSÃO DO SISTEMA VAV (FAN-COIL FC-3PA)

SP-3PB SENSOR DE PRESSÃO DO SISTEMA VAV (FAN-COIL FC-3PB)

NOTAS GERAIS

OS DUTOS FABRICADOS EM PAINÉIS DE POLIURETANO, DEVEM SER REVESTIDOS NAS DUAS FACES POR CHAPA DE ALUMÍNIO. FABRICANTE REFERENCIA – PAINEL MPU, DA MULTIVAC. OS DUTOS DEVEM SER CONSTRUÍDOS SEGUINDO RIGOROSAMENTE AS RECOMENDAÇÕES CONTIDAS NOS MANUAIS DO FABRICANTE.

DEVEM SER RESPEITADAS AS DIMENSÕES INTERNAS DOS DUTOS, CONFORME DESENHO, INCLUSIVE PARA AQUELES DUTOS QUE RECEBERÃO MANTAS ACÓSTICAS INTERNAS.

TODAS AS JUNTAS DOS DUTOS DEVERÃO SER VEDADAS COM SILICONE APROPRIADO PARA SALAS LIMPAS, ANTIFUNGO, REFERENCIA RHODIA 666. OS SUPORTES DOS DUTOS SERÃO EM CANTONEIRAS DE AÇO DEVIDAMENTE TRATADAS CONTRA CORROSÃO, FIXADAS NAS LAJES.

OS DUTOS FLEXÍVEIS SERÃO EM LAMINADO DE ALUMÍNIO E POLIESTER, COM ESPIRAL DE ARAME DE AÇO, ISOLADOS TERMICAMENTE COM LÃ DE VIDRO, COM 25 MM DE ESPESSURA RECOBERTO POR CAPA ALUMINIZADA, REFERENCIA: MULTIVAC – ISODEC.

DUTOS FABRICADOS EM PAINÉIS DE POLIURETANO, COM 20 MM DE ESPESSURA, REVESTIDOS NAS DUAS FACES DE CHAPA DE ALUMÍNIO, REFERENCIA PAINEL MPU, DA MULTIVAC, ITAL MULTIDUTOS OU P3DUCTAL. OS DUTOS DEVEM SER CONSTRUÍDOS SEGUINDO RIGOROSAMENTE AS RECOMENDAÇÕES CONTIDAS NOS MANUAIS DO FABRICANTE.

TRECHOS DE DUTOS REVESTIDOS INTERNAMENTE COM MANTAS DE LÃ DE VIDRO, COM 25 MM DE ESPESSURA E 20 KG/M3 DE DENSIDADE, REFERENCIA FLEXLINER, DA ISOVER.

ISOLAR AS CAIXAS PLENUM DOS DIFUSORES COM MANTAS DE POLIETILENO DE BAIXA DENSIDADE COM 20 MM DE ESPESSURA.

REVISÃO	04		
REVISÃO	03		
REVISÃO	02		
REVISÃO	01		
EMISSÃO INICIAL	*	07/08/2017	EMISSÃO INICIAL PARA REFORMA
		FASE	PROJETO EXECUTIVO DE REFORMA

TRIBUNAL DE JUSTIÇA DO ESTADO DA BAHIA
SEAD - SECRETARIA DE ADMINISTRAÇÃO
DEA - DIRETORIA DE ENGENHARIA ARQUITETURA

CPROJ – COORDENAÇÃO DE PROJETOS ARQUITETÔNICOS

UNIDADE: FÓRUM DAS FAMÍLIAS - REFORMA
PROJETO: AR CONDICIONADO
ENDEREÇO: RUA DO TINGUI, NAZARÉ, SALVADOR, BAHIA, CEP: 40.040-310
PR.Nº: MEC-04/10
PRANCHA: 3º PAVIMETNO - DISTRIBUIÇÃO DE AR
ARQUIVO: SSA_UFA_MEC_PL_PE_01-10_REFORMA_R00.dwg
AUTOR DO PROJETO: ENG. FERNANDO J. FERRAZ DE C. PEREIRA – CREA 18.013-D
SUPERVISÃO/VISTO: ENG. MARCO GIMENES – CREA 63.390-D
DATA: 07/08/2017
ESCALA: 1/100
ENDEREÇO ARQUIVO: Z:\Projetos\2017\Senemig\Clientes\TJ\VARA DAS FAMILIAS\VARA DAS FAMILIAS\PROJETO BIND\DESENHOS\MEC\DWG

DESENVOLVIMENTO: Senemig Engenharia – BA12818
LOGOTIPO: Senemig Engenharia
AV. LUIZ TARQUINIO, 1.904, PITANGUEIRAS – CEP: 42.701-000 – LAURO DE FREITAS / BA
TEL.: (71) 3289-9352 – e-mail: senemig@senemig.com.br

FORMATO:A1D(1025X594mm)