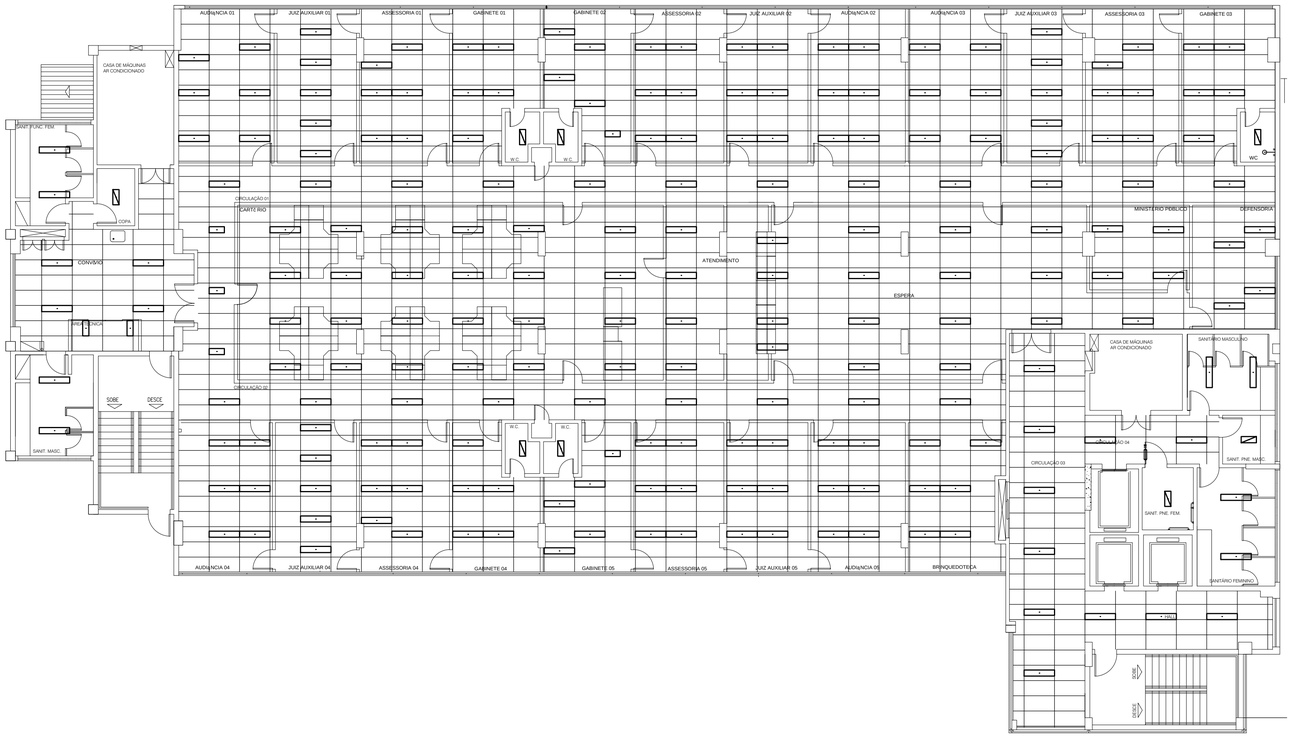

PLANTA BAIXA – 2º PAVIMENTO

ALOCAÇÃO DAS LUMINÁRIAS NO FORRO
ESC.: 1/125

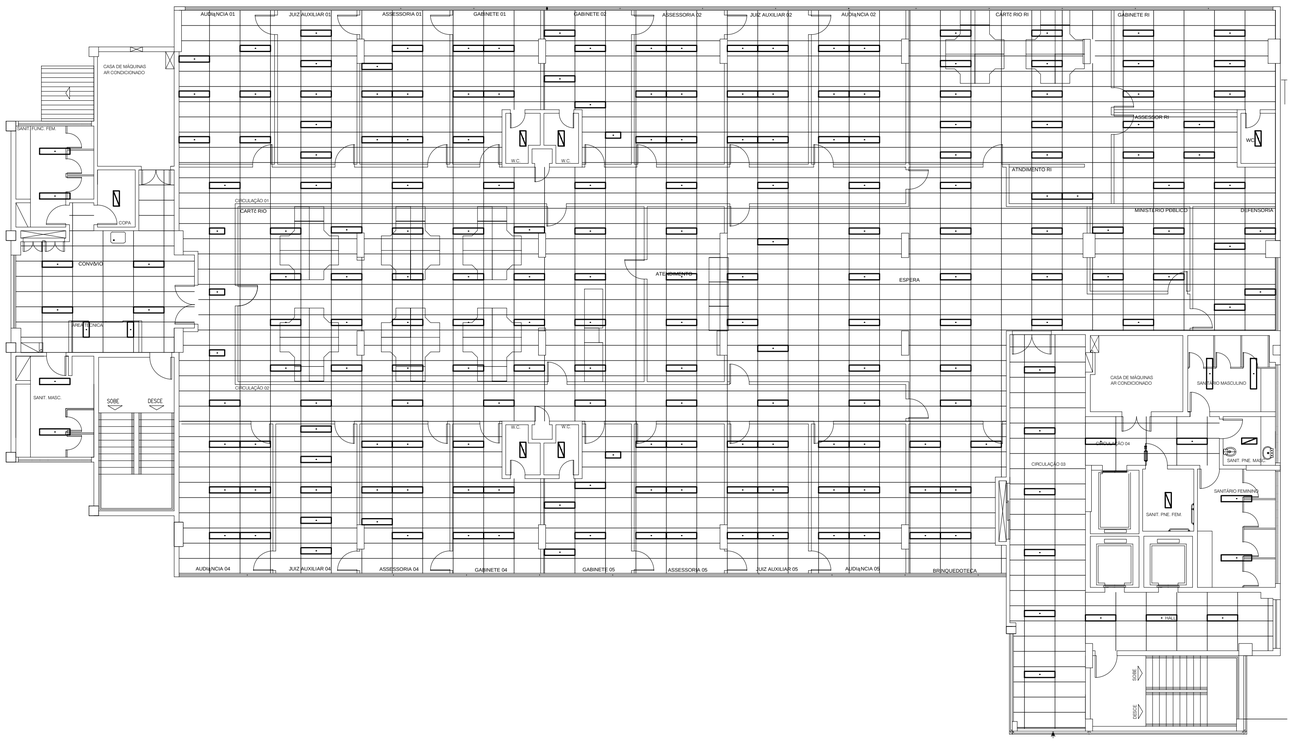

PLANTA BAIXA – 3º PAVIMENTO

ALOCAÇÃO DAS LUMINÁRIAS NO FORRO
ESC.: 1/125

LEGENDA:

- LUMINÁRIA LED DE EMBUTIR, COM ALETAS, DE 19W, MODELO LAC04-E1750850 – LUMICENTER OU SIMILAR
- LUMINÁRIA LED DE EMBUTIR, COM ALETAS, DE 37W, MODELO LAC04-E3500850 – LUMICENTER OU SIMILAR
- LUMINÁRIA LED DE EMBUTIR, COM ALETAS, DE 37W, MODELO LAC05-E3500850 – LUMICENTER OU SIMILAR

REVISÃO	04		
REVISÃO	03		
REVISÃO	02		
REVISÃO	01		
EMISSÃO INICIAL	*	07/08/2017	EMISSÃO INICIAL PARA REFORMA
		FASE	PROJETO EXECUTIVO DE REFORMA

TRIBUNAL DE JUSTIÇA DO ESTADO DA BAHIA
SEAD - SECRETARIA DE ADMINISTRAÇÃO
DEA - DIRETORIA DE ENGENHARIA ARQUITETURA

CPROJ
COORDENAÇÃO DE PROJETOS ARQUITETÔNICOS

UNIDADE: FORUM DAS FAMÍLIAS - REFORMA
PROJETO: ELÉTRICO
ENDEREÇO: RUA DO TINGUI, NAZARÉ, SALVADOR, BAHIA, CEP: 40.040-310
PR.Nº: ELE-06/22
PRANCHA: ALOCAÇÃO DAS LUMINÁRIAS NO FORRO - 2º E 3º PAVIMENTOS
AUTOR DO PROJETO: ENGA. MÔNICA ANDRADE TEIXEIRA DA SILVA — CREA: 23.379-D
ARQUIVO: SSA_VFA_ELE_PL_PE_01-06_REFORMA_R00.dwg
SUPERVISÃO/VISTO: ENG. MARCO GIMENES — CREA: 63.390-D
DATA: 07/08/2017
ESCALA: 1/100
ENDEREÇO ARQUIVO: X:\Projetos\2017\Senemig\Clientes\TJ\VARA DAS FAMILIAS\VARA DAS FAMILIAS\PROJETO BIND\DESENHOS\ELE\DWG

DESENVOLVIMENTO: Senemig Engenharia
BA12818
LOGOTIPO:

Senemig Engenharia
AV. LUIZ TARQUINIO, 1.904, PITANGUEIRAS – CEP. 42.700-000 – LAURO DE FREITAS / BA
TEL.: (71) 3289-9352 – e-mail: senemig@senemig.com.br

FORMATO: A1(841X594mm)