

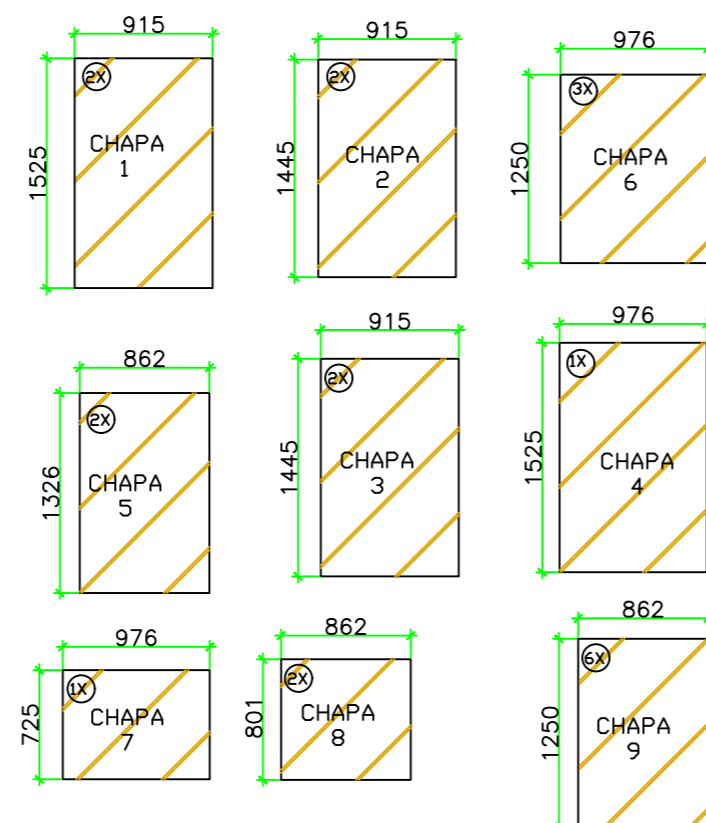


PLANTA DE MONTAGEM DO PAINEL WALL ESC: 1/50

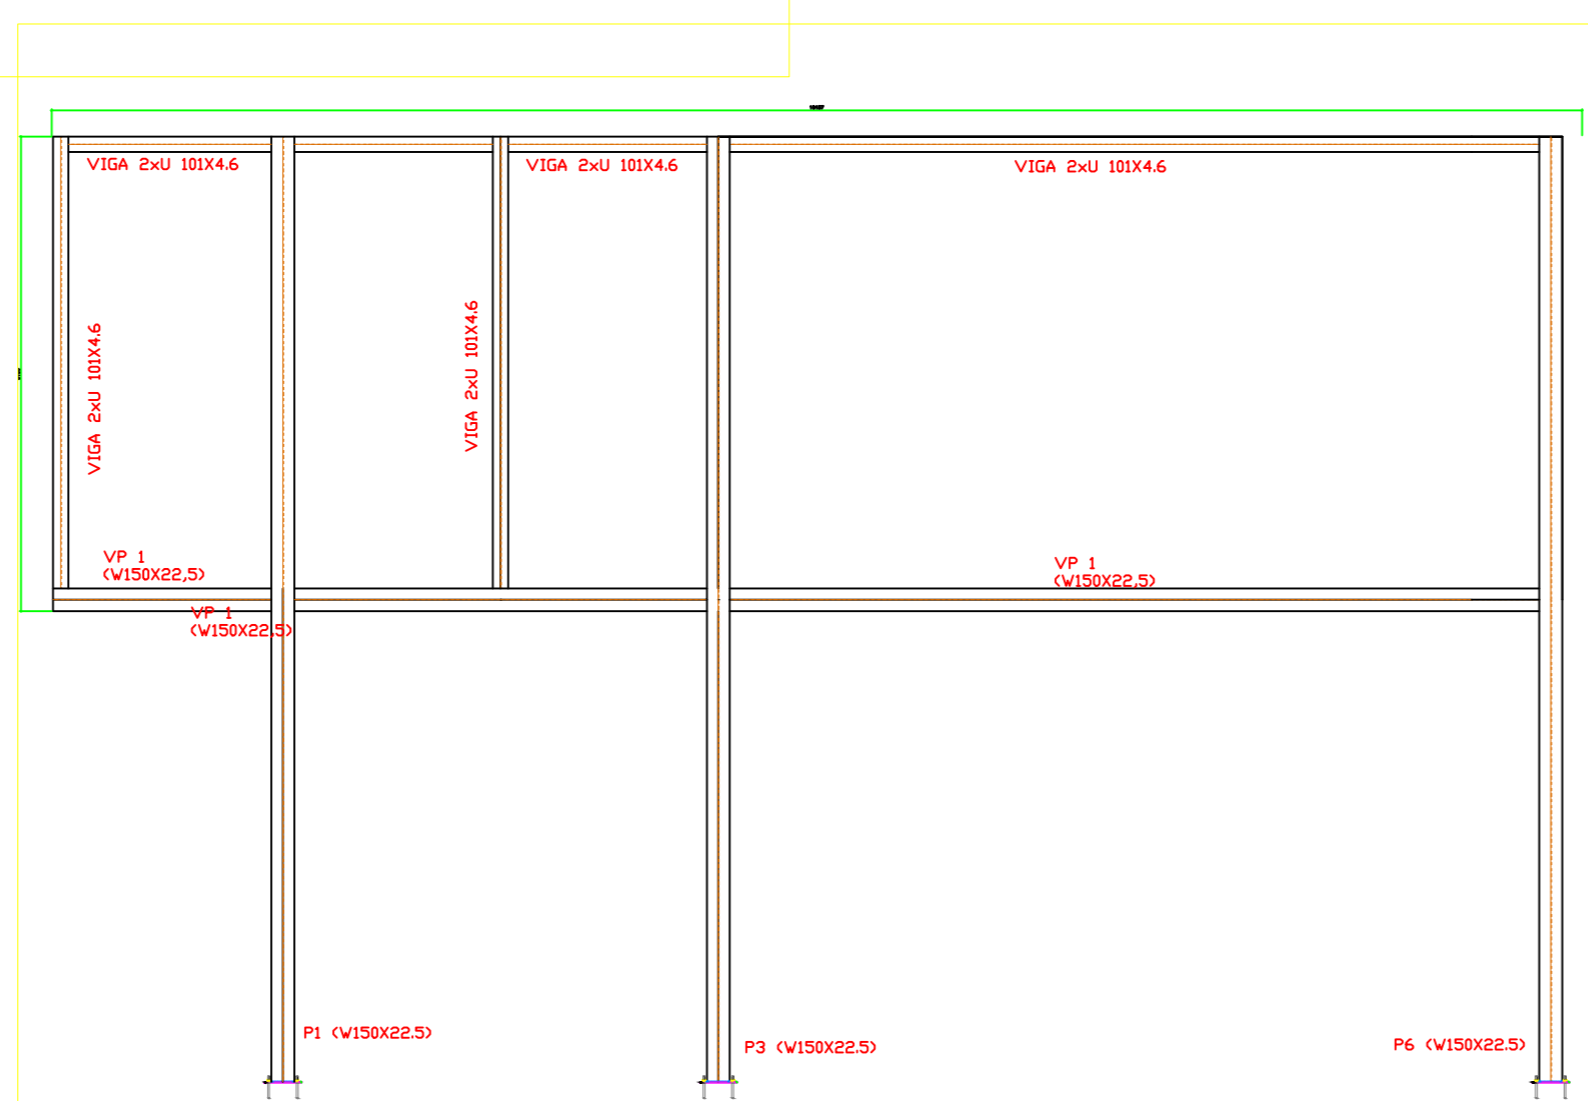

DETALHE PAINEL WALL ESC: 1/50

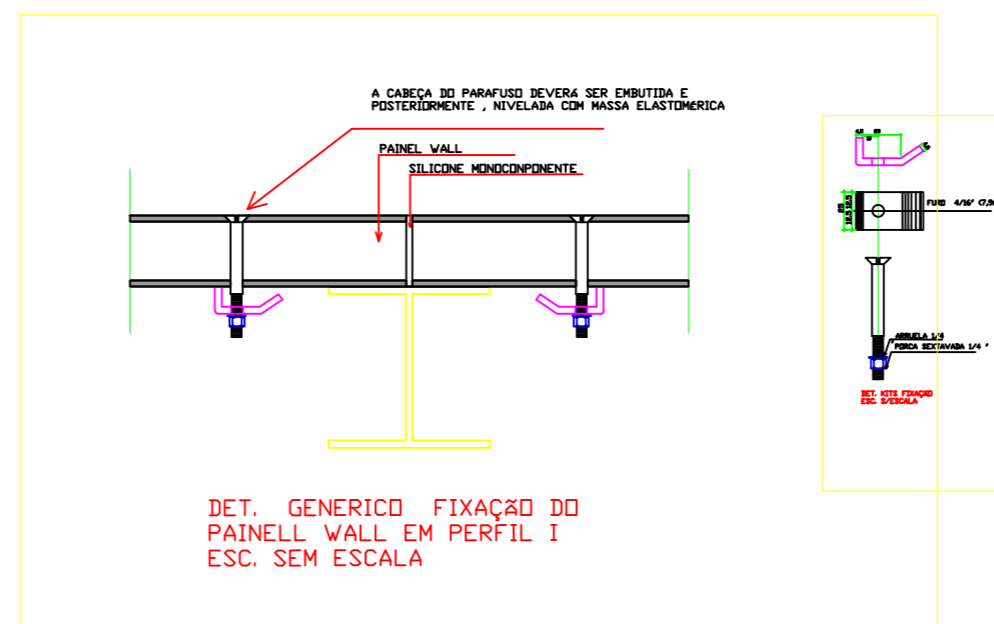

CORTE A-A ESC: 1/50

OBSERVAÇÕES GERAIS

REVISÃO	04		
REVISÃO	03		
REVISÃO	02		
REVISÃO	01		
EMIÇÃO INICIAL	*	JAN/2019	
		FASE	PROJETO ESTRUTURAL

Diedro ARQUITETURA e ENGENHARIA

TRIBUNAL DE JUSTIÇA DO ESTADO DA BAHIA **CPROJ**
SEAD - SECRETARIA DE ADMINISTRAÇÃO
DEA - DIRETORIA DE ENGENHARIA ARQUITETURA COORDENAÇÃO DE PROJETOS ARQUITETÔNICOS

UNIDADE	FÓRUM DE JEQUIÉ - PASSARELA	PROJETO	ESTRUTURAL
ENDEREÇO	PRAÇA DUQUE DE CAXIAS, S/N, BAIRRO DE JEQUIEZINHO, CEP 45.200-000	PR.Nº	ES-02/04
PRANCHA	PLANTA	ARQUIVO	TJBA_EST ESTRUTURA METALICA_R01
AUTOR DO PROJETO	DIEDRO ARQ. ENG. LTDA. - ME	CAU/CREA	20.694/RF
COORDENAÇÃO	ENG. RENAN FERREIRA SANTANA	DESENHO	ANA FLAVIA XAVIER
ENDEREÇO ARQUIVO:	Z:\08-LICITAÇÕES\00-2019\18 - 2019 - REFORMA E AMPLIAÇÃO DO FÓRUM DA COMARCA DE JEQUIÉ\12 - ANEXO XII - PROJETO ESTRUTURAL	DATA	JAN/2019
		ESCALA	INDICADA

Lista de Materiais						
Posição	Nome	Dimensões	Quantidade	Comprimento		Peso (kg)
				Unid.	Total	
1	TERÇA	C127X50X17X3,00	3	6	18	110,07
2	VP E VS	W 150X22,5	2	12	24	540,00
3	PILARES	W 150X22,5	4	12	48	1.080,00
4	BARRA RÍGIDA	L 50X50X3,00	3	6	18	42,40
5	TIRANTES	D=12,5mm	6	6	36	21,60
6	VIGA COBERTURA	2X U101X4,6	8	6	48	314,30
TOTAL						2.108,30