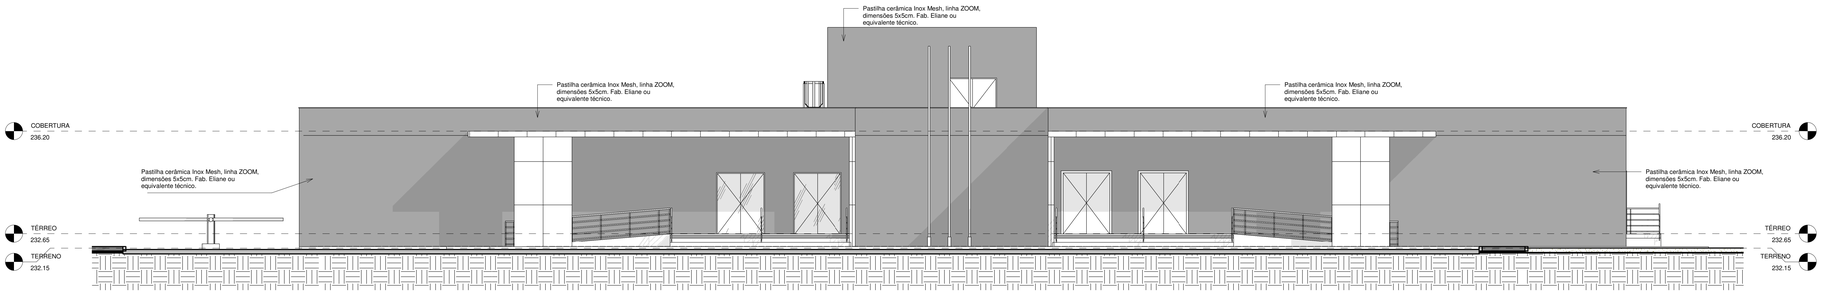

3 FACHADA A

1 : 75

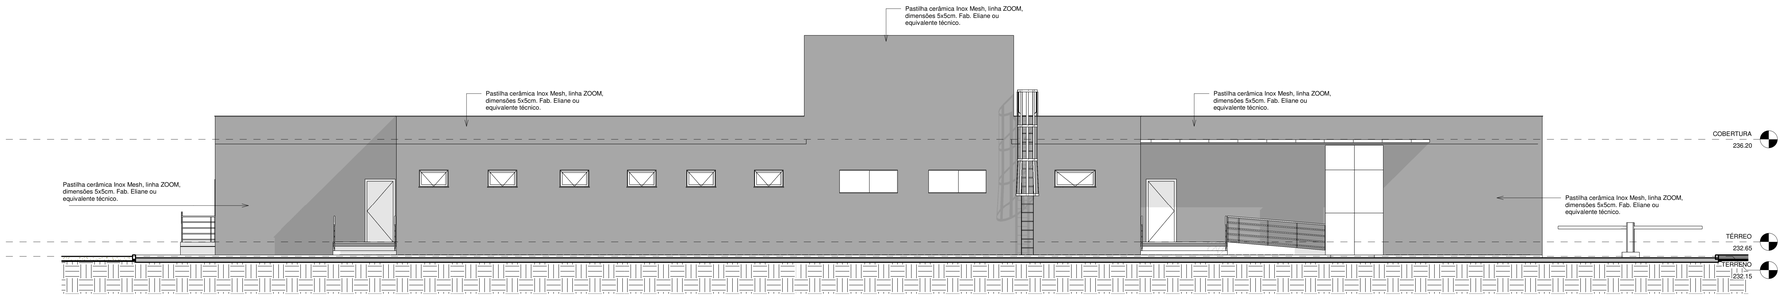

1 FACHADA C

1 : 75

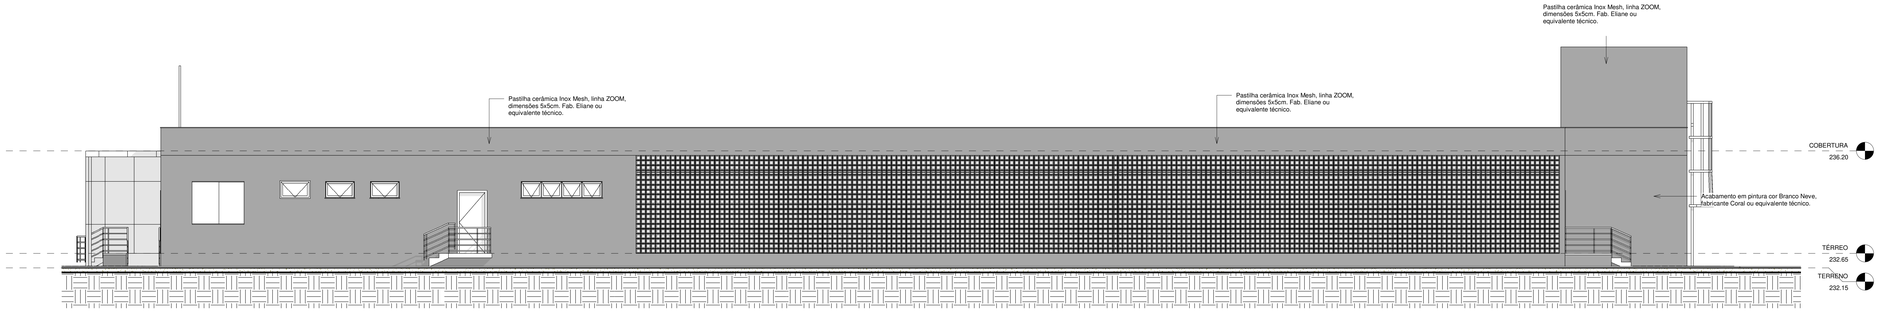

4 FACHADA B

1 : 75

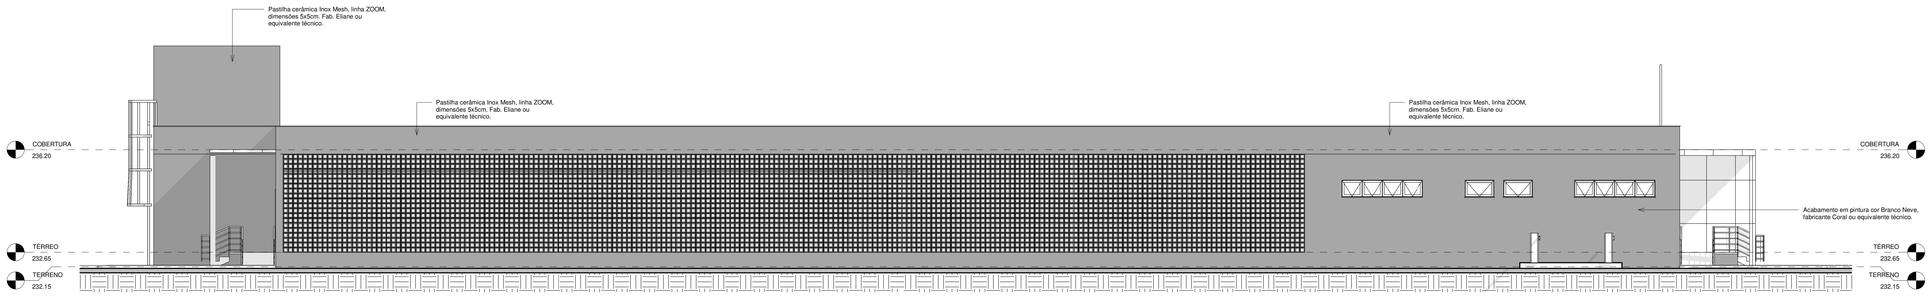

2 FACHADA D

1 : 75

TRIBUNAL DE JUSTIÇA DO ESTADO DA BAHIA
SEAD - SECRETARIA DE ADMINISTRAÇÃO
DEA - DIRETORIA DE ENGENHARIA E ARQUITETURA

CPROJ
COORDENAÇÃO DE PROJETOS ARQUITETÔNICOS

UNIDADE: Novo Juizado Especiais	PROJETO: PB
ENDEREÇO: Av. Presidente Dutra, Feira de Santana/Ba	PR. NRO.: 07-11
PRANCHA: FACHADA	
AUTOR DO PROJETO: Tomigracy Jumonji — REGISTRO CAU / CREA: A25833-4	
COORDENAÇÃO: Tomigracy Jumonji — DESENHO: Fernanda Brandão	
DATA: 05/2021	ESCALA: 1 : 75

ENDEREÇO ARQUIVO: C:_TJFAFFB_NJE_ARQ_PB_.rvt