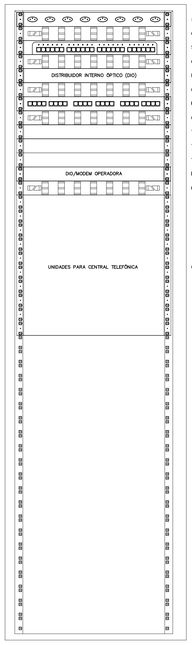

DETALHE – RACK CONCENTRADOR
VISTA FRONTAL
SEM ESCALA

CERTIFICAÇÃO = 257 PONTOS

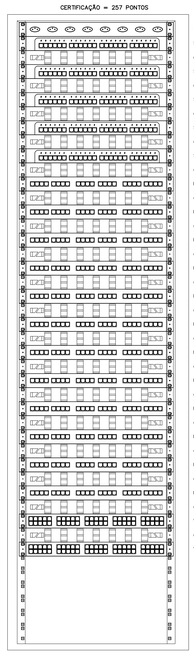

DETALHE – RACK INF
VISTA FRONTAL
SEM ESCALA

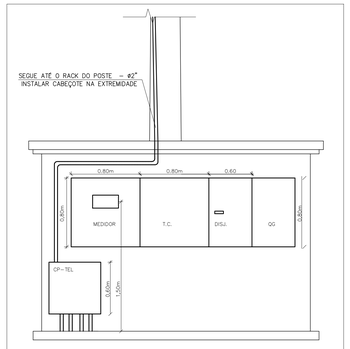

DETALHE DA ENTRADA TELEFÔNICA
SEM ESCALA

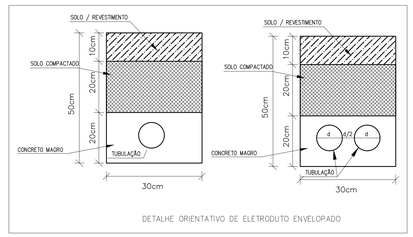

DETALHE ORIENTATIVO DE ELETRODUTO ENVELOPADO

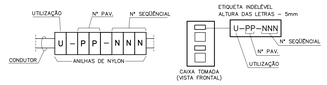

DETALHE
IDENTIFICAÇÃO DE CABOS E TOMADAS
SEM ESCALA

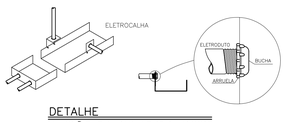

DETALHE
DERIVAÇÃO DE ELETRODUTOS EM ELETROCALHA
SEM ESCALA

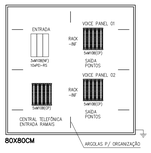

80X80CM

DETALHE
DG–TEL – ORGANIZAÇÃO DOS BLOCOS
SEM ESCALA

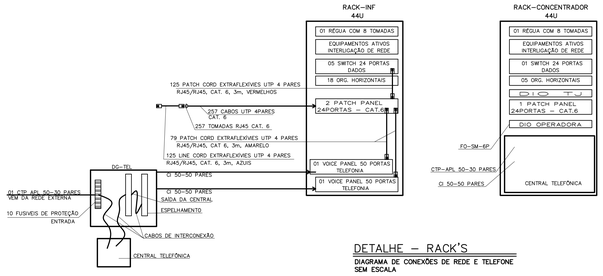

DETALHE – RACK'S
DIAGRAMA DE CONEXÕES DE REDE E TELEFONE
SEM ESCALA

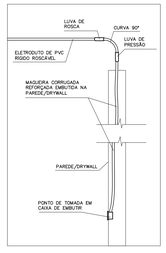

DETALHE
TRANSIÇÃO DE ELETRODUTO RÍGIDO PARA MANGUEIRA FLEXÍVEL
SEM ESCALA

REVISÃO			
	04		
	03		
	02		
	02		
EMISSÃO INICIAL	00	19/04/2021	EMISSÃO INICIAL PARA REFORMA

FASE PROJETO EXECUTIVO

TRIBUNAL DE JUSTIÇA DO ESTADO DA BAHIA
SEAD - SECRETARIA DE ADMINISTRAÇÃO
DEA - DIRETORIA DE ENGENHARIA ARQUITETURA

CPROJ
COORDENAÇÃO DE PROJETOS ARQUITETÔNICOS

UNIDADE: JUIZADO ESPECIAL DE FEIRA DE SANTANA
PROJETO: CABEAMENTO
ENDEREÇO: AV. PRESIDENTE DUTRA, S/ Nº, SANTA MÔNICA, FEIRA DE SANTANA, BAHIA, CEP: 44.076–160
PRANCHA: CAB-02/02
DESENHO: CABEAMENTO DE TELECOMUNICAÇÕES - DETALHES

PROJETO:	REGISTRO NACIONAL CREA/CAU	REGISTRO REGIONAL
ENG. MARCO GIMENES	260369593–2	6583BA
ENGA. MÔNICA SILVA	050264419–2	23379/D BA
ENGA. FABIANA GIMENES	051864544–4	30000894508A
ARQ. EDUARDO CASTRO	A146740–9	

ARQUIVO: TJBA_JEFS_CAB_PL_PE_01–01_R00.dwg
DATA: 19/04/2021
ESCALA: 1/100
ENDEREÇO ARQUIVO: E:\PROJETOS\2021\TJ\JUIZADO FEIRA DE SANTANA\JUIZADO FEIRA DE SANTANA\PROJETO\DESENHOS\DWG

DESENVOLVIMENTO
Senemig Engenharia
REGISTRO CREA / CAU: 128180–BA / 29823–9

Senemig Engenharia
AV. LUIZ TARQUINO PONTES, 1304, SALA 01–A, PITANGUEIRAS
CEP: 42.701–400 – LAURO DE FREITAS – BA
TEL.: (71) 3289–9350 – e–mail: senemig@senemig.com.br

FORMATO: A0(1189x841mm)