

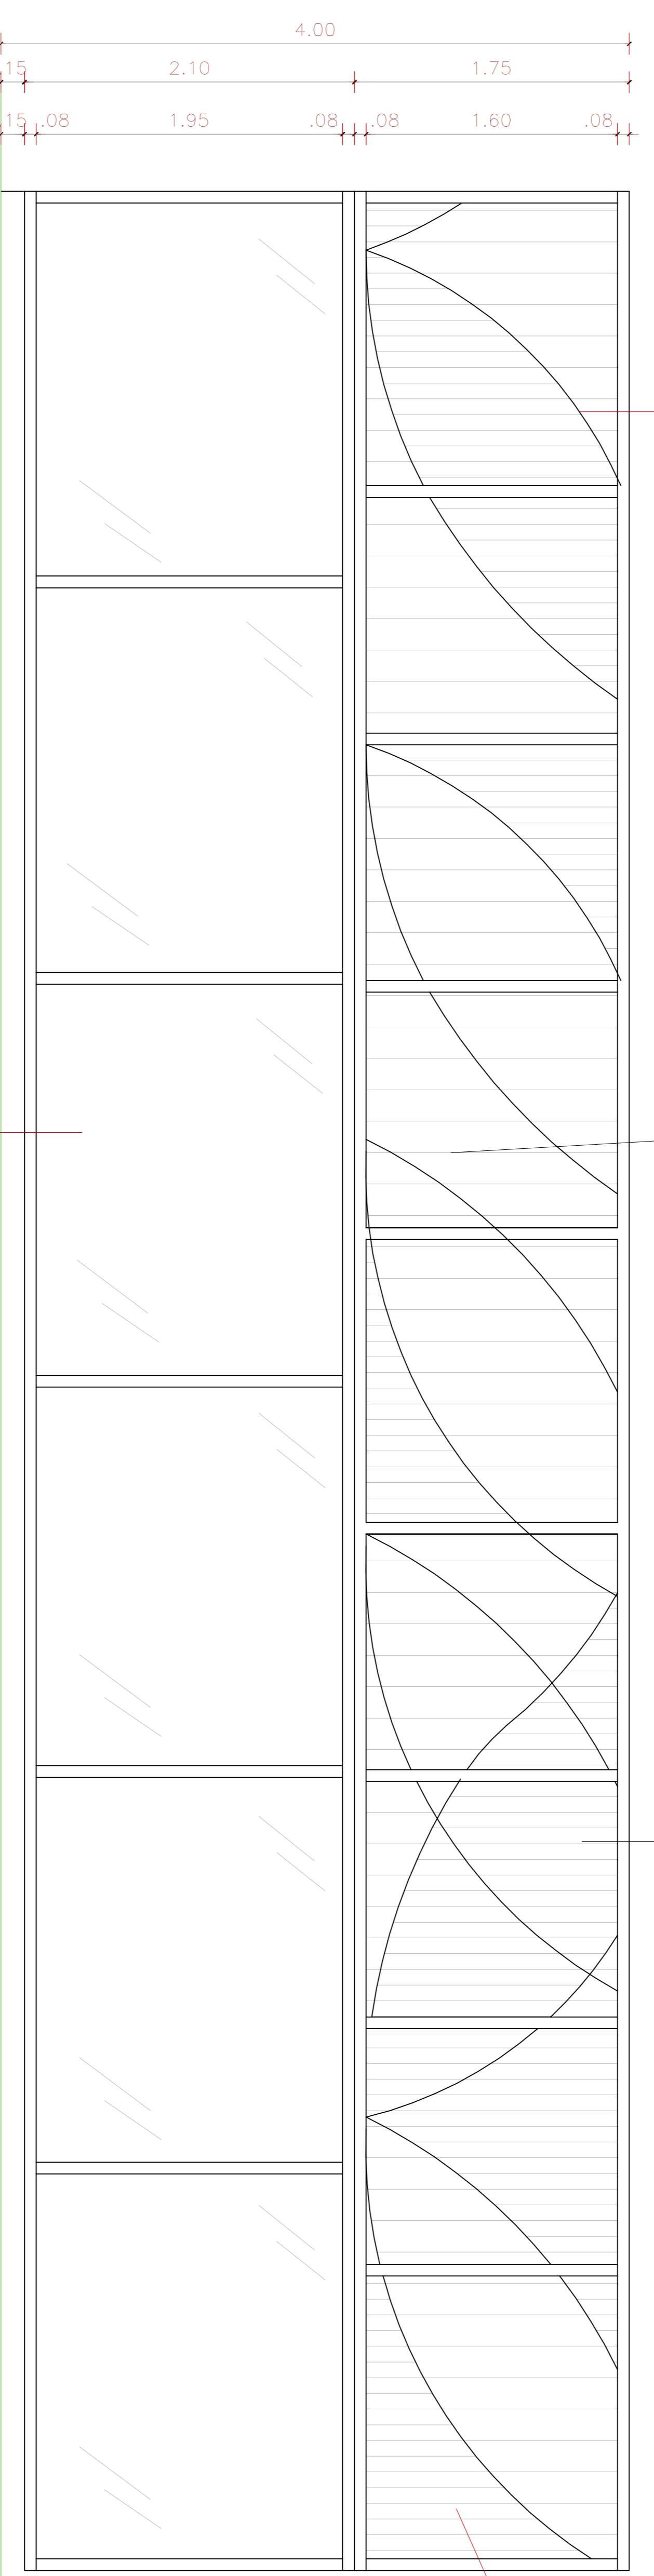


1 FACHADALESTE  
ESCALA: 1/200

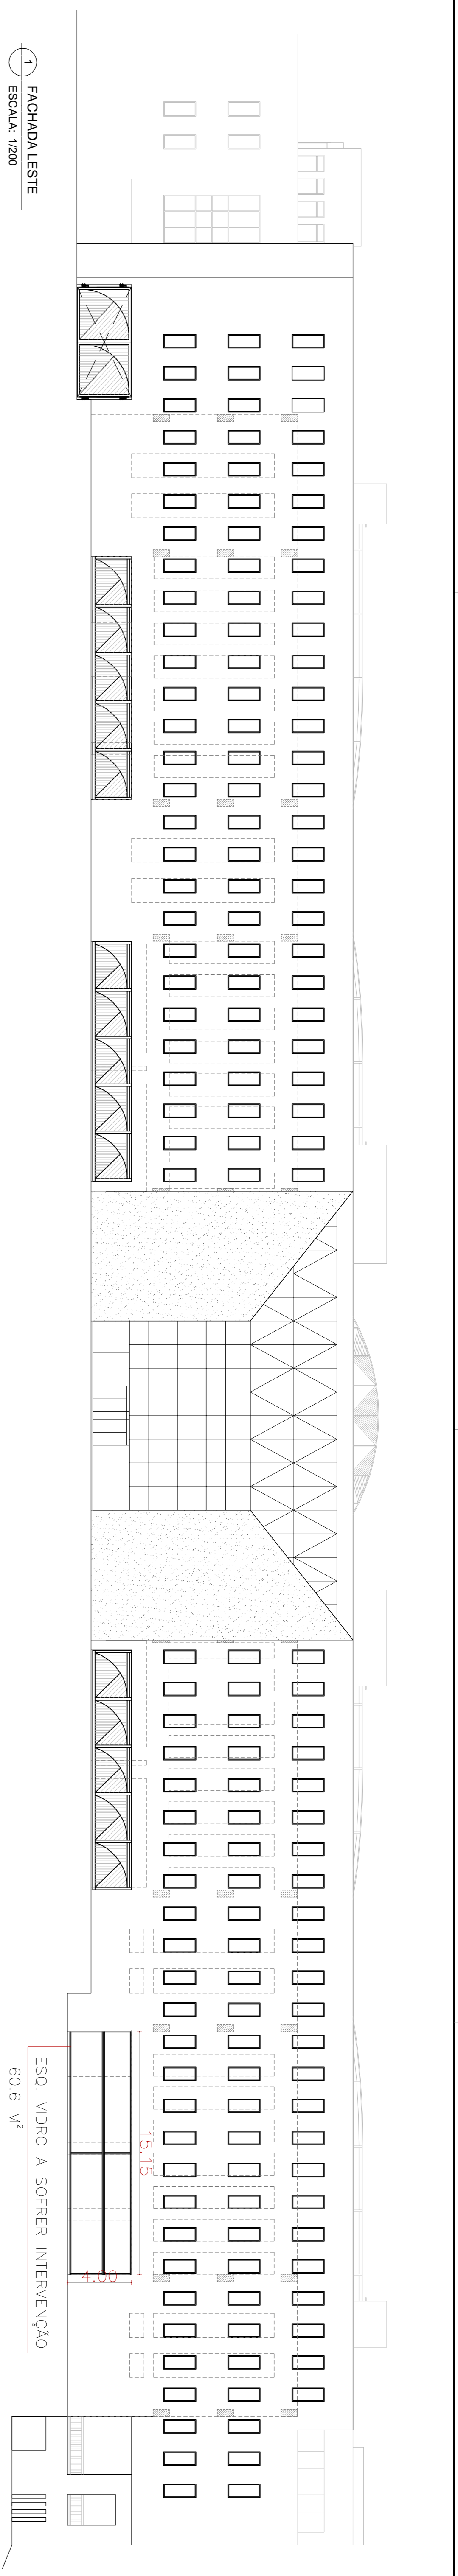

2 VISTA ESQUADRIA/GRADIL BANDEIRA  
ESCALA: 1/25

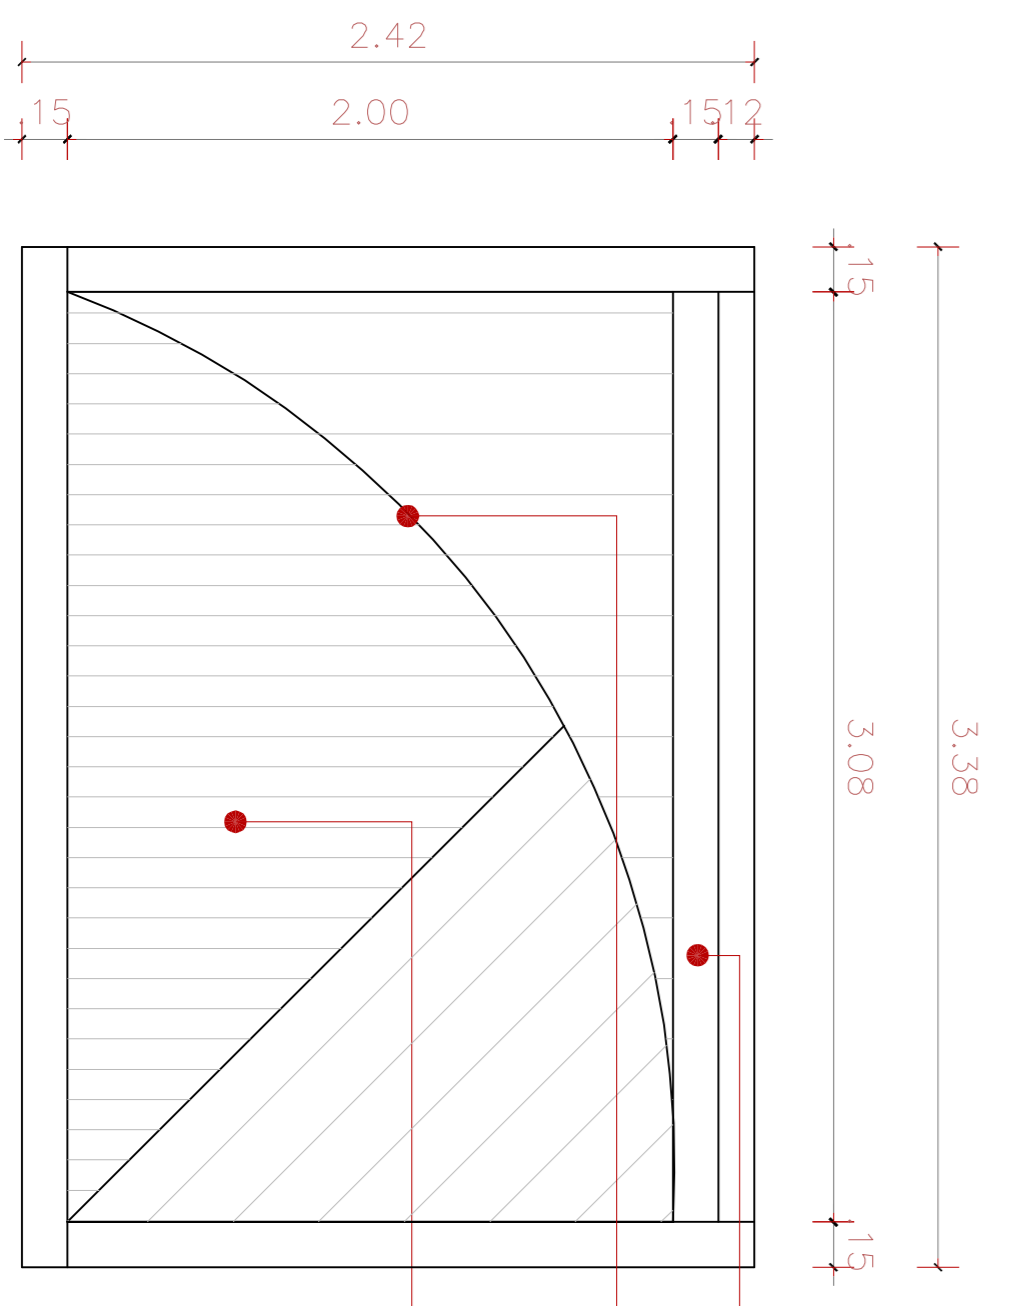

MANTER ESQUADRIA DE VIDRO EXISTENTE, INCLUSIVE PORTAS.  
31,88M<sup>2</sup>

REMOVER ESQUADRIA DE VIDRO (BANDEIRA)  
EXISTENTE. 26,51M<sup>2</sup>  
INSTALAR GRADIL VAZADO

ESQ. VIDRO A SOFRER INTERVENÇÃO  
60,6 M<sup>2</sup>

OBSERVAÇÕES:

- 01- MEDIDAS EM METRO
- 02- TODAS AS MEDIDAS DEVERÃO SER RIGOROSAMENTE CONVERSADAS NA OBRA

TRIBUNAL DE JUSTIÇA DO ESTADO DA BAHIA  
SEAD - SECRETARIA DE ADMINISTRAÇÃO  
DEA - DIRETORIA DE ENGENHARIA ARQUITETURA



TRIBUNAL DE JUSTIÇA  
DETALHAMENTO GRADIL - BANDEIRA

UNIDADE	PROJETO	REFORMA
ENDEREÇO	PRJ. Nº	EP-04/04
5ª Av. do Cab. nº 560, Salvador/BA - Brasil, CEP 41745-971		
FRANQUIA	ARQUIVO	Projeto e Arq. R11
DETALHAMENTO GRADIL - BANDEIRA	DATA	MARÇO/2017
AUTOR DO PROJETO	CAU/CREA	ESCALA
CRISTINA TRIGO	Nº DO CREA	INDICADA
COORDENAÇÃO	DESENHO	
DANIEL ARCOLLO	ULLY VINHAS	
ENDEREÇO ARQUIVO		