LEGENDA:	DESCRIÇÃO:
A.F. / A.P.	COLUNA DE ÁGUA FRIA POTÁVEL
A.F. / A.N.P.	COLUNA DE ÁGUA FRIA NÃO POTÁVEL
REC	COLUNA DE RECALQUE DE ÁGUA FRIA
EXT/LIMP.	COLUNA DO EXTRAVASSOR E LIMPEZA DO RESERVATÓRIO SUPERIOR
———	TUBULAÇÃO DE ÁGUA FRIA POTÁVEL, EM PVC MARROM PELA PAREDE, ENTRE-FORRO OU TETO
— · — · —	TUBULAÇÃO DE ÁGUA FRIA NÃO POTÁVEL, EM PVC MARROM PELA PAREDE, ENTRE-FORRO OU TETO
— — — —	TUBULAÇÃO DE ÁGUA FRIA POTÁVEL EM PVC MARROM ENTERRADA
—--—--—	TUBULAÇÃO DE ÁGUA FRIA NÃO POTÁVEL EM PVC MARROM ENTERRADA

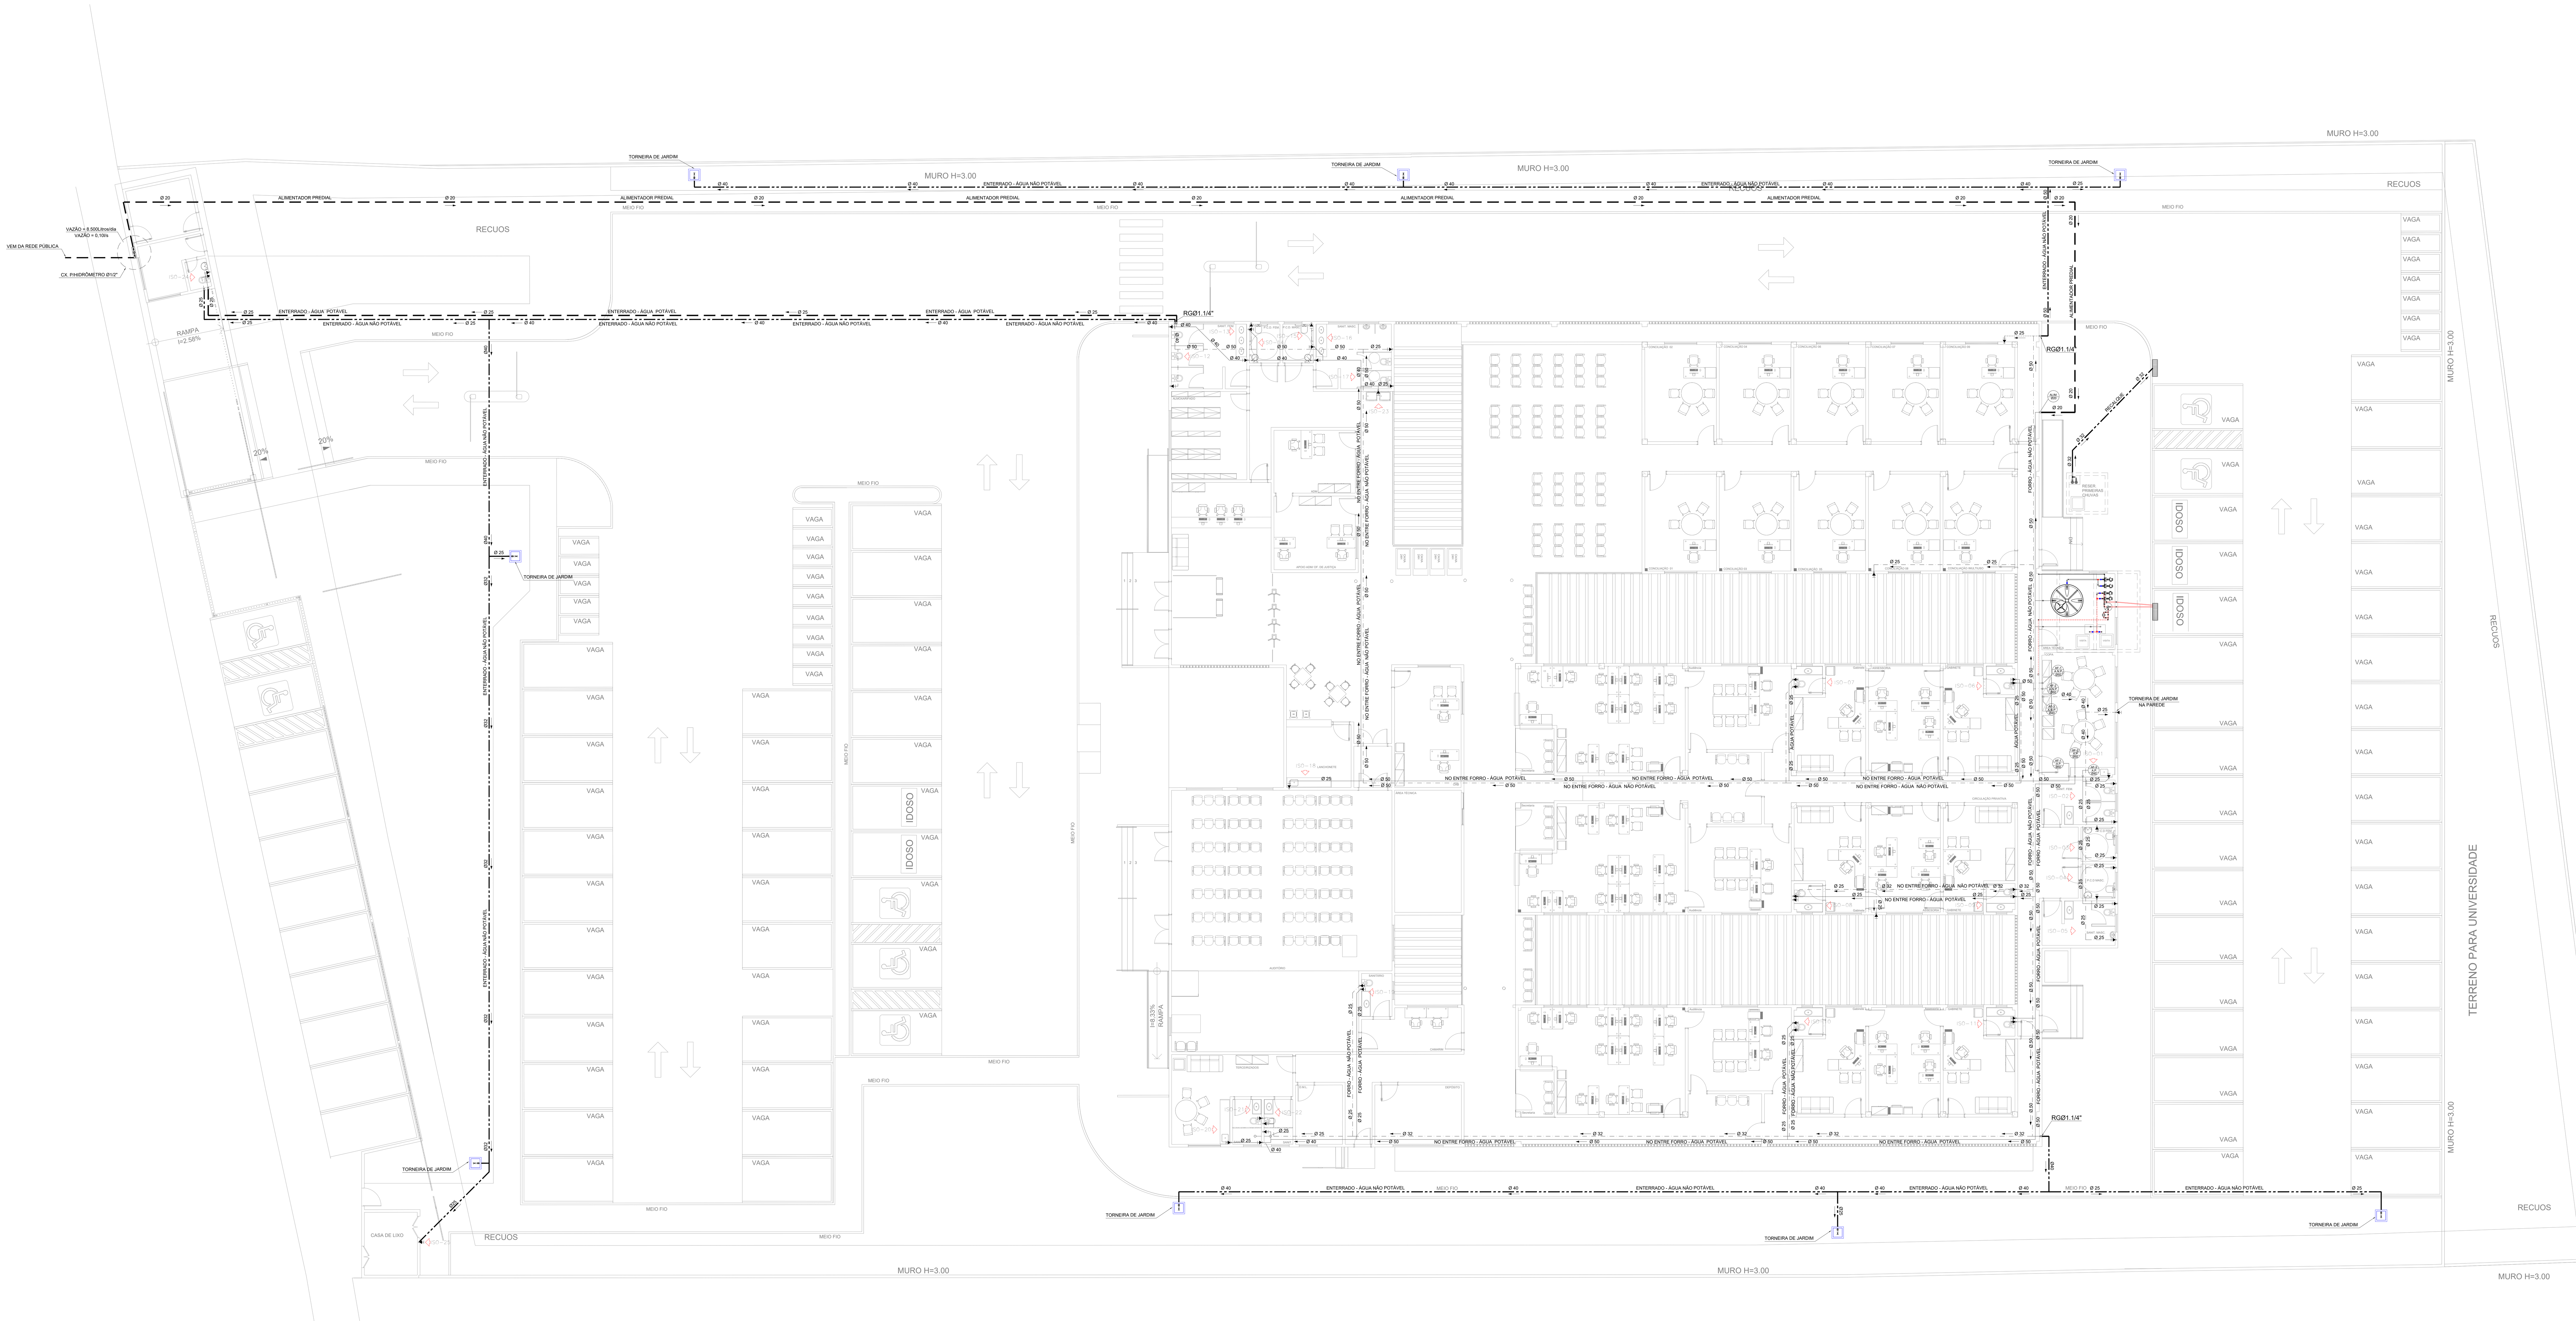

1 PLANTA DE SITUAÇÃO E TÉRREO
ESCALA 1/125

	05		
	04		
	03		
REVISÃO	02		
EMISSÃO INICIAL	01	19/05/2021	EMISSÃO INICIAL PARA REFORMA
		FASE	PROJETO EXECUTIVO

TRIBUNAL DE JUSTIÇA DO ESTADO DA BAHIA
SEAD - SECRETARIA DE ADMINISTRAÇÃO
DEA - DIRETORIA DE ENGENHARIA ARQUITETURA
CPROJ COORDENAÇÃO DE PROJETOS ARQUITETÔNICOS

UNIDADE: JUIZADO ESPECIAL DE FEIRA DE SANTANA
PROJETO: HIDROSSANITÁRIO
ENDEREÇO: AV. PRESIDENTE DUTRA, S/ Nº, SANTA MÔNICA, FEIRA DE SANTANA, BAHIA, CEP: 44.076-160
PR.Nº: HID-05/09
PRANCHA: ÁGUA FRIA - PLANTA BAIXA DE SITUAÇÃO E TÉRREO

PROJETO	REGISTRO NACIONAL CREA/CAU	REGISTRO REGIONAL
ENG. MARCO GIMENES	260369593-2	6583BA
ENGA. MÔNICA SILVA	050264419-2	23379/D BA
ENGA. FABIANA GIMENES	051864544-4	3000089450BA
ARQ. EDUARDO CASTRO	A146740-9	

ARQUIVO: 210409-TJBA_JEFS_HID_PL_PE_05-09_R00.dwg
DATA: 19/05/2021
ESCALA: 1/125
ENDEREÇO ARQUIVO: G:\PARCEIROS\2020\MARCO\FÓRUM FEIRA\ENTREGA

DESENVOLVIMENTO: Senemig Engenharia
REGISTRO CREA / CAU: 128180-BA / 29823-9

Senemig Engenharia
AV. LUIZ TARQUÍNIO PONTES, 1.904, SALA 01-A, PITANGUEIRAS
CEP. 42.701-450 - LAURO DE FREITAS - BA
TEL.: (71) 3289-9350 - e-mail: senemig@senemig.com.br